



CONSTRUCTION DE 35 LOGEMENTS COLLECTIFS

RUE du GYMNASE et RUE de BOURGOGNE à FLORANGE


BATIMENT A Rez-de-Chaussée

plan du Logement A2 - 3 pièces

SCCV LES JARDINS D'AGATHE

mise à jour 10-08-20

Logement N°A2	
RdC	Type 3 Pièces
Entrée	6.20m ²
placard Entrée	1.03m ²
WC	1.96m ²
Bains	5.85m ²
Séjour Cuisin	24.89m ²
Chambre 1	11.61m ²
Chambre 2	10.52m ²
Dégagement	4.03m ²
Total Log.t	66.09m²
Terrasse	10.54m ²
Parking N°	

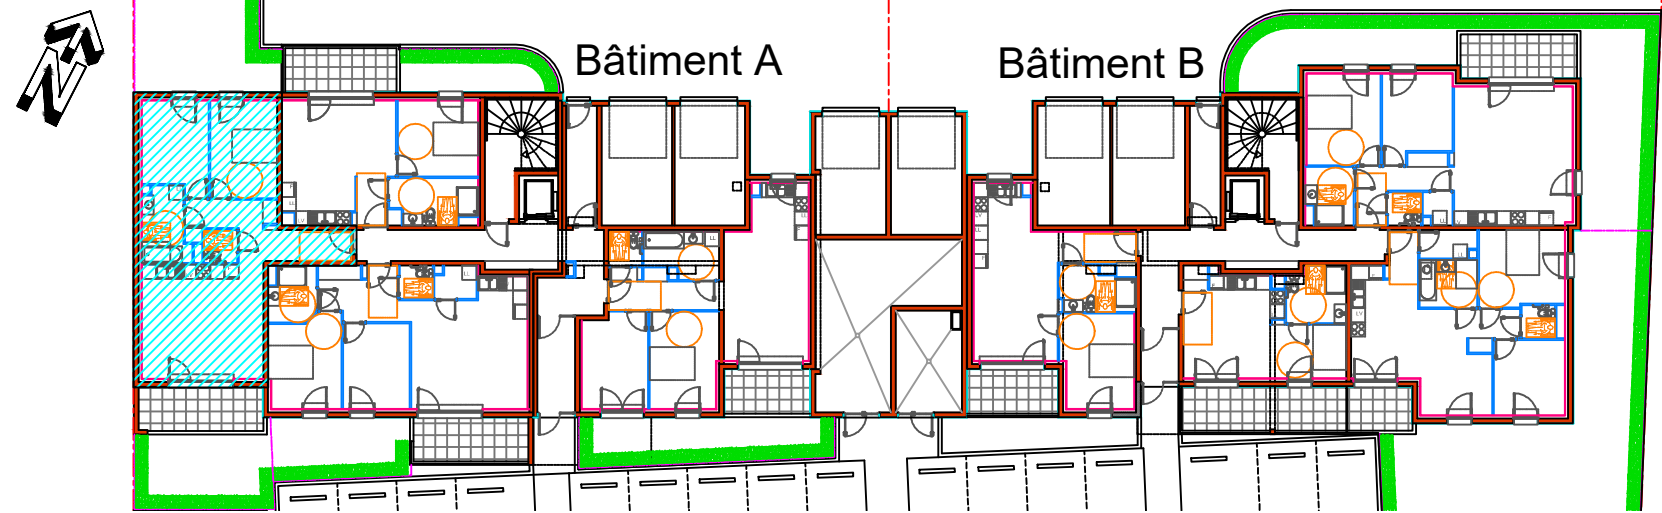

REPERAGE DU LOGEMENT

