



CONSTRUCTION DE 35 LOGEMENTS COLLECTIFS

RUE du GYMNASSE et RUE de BOURGOGNE à FLORANGE

BATIMENT A Rez-de-Chaussée

plan du Logement A4 - 2 pièces


mise à jour 10-08-20

SCCV LES JARDINS D'AGATHE

Logement N°A4	
RdC	Type 3 Pièces
Entrée	6.56m ²
placard Entrée	0.60m ²
WC	1.98m ²
Bains	5.57m ²
Séjour Cuisin	24.21m ²
Chambre 1	11.82m ²
Chambre 2	11.11m ²
Total Log.t	61.85m²
Terrasse	7.31m ²
Parking N°	

3 Pièces
61.85m²

échelle 1/50e

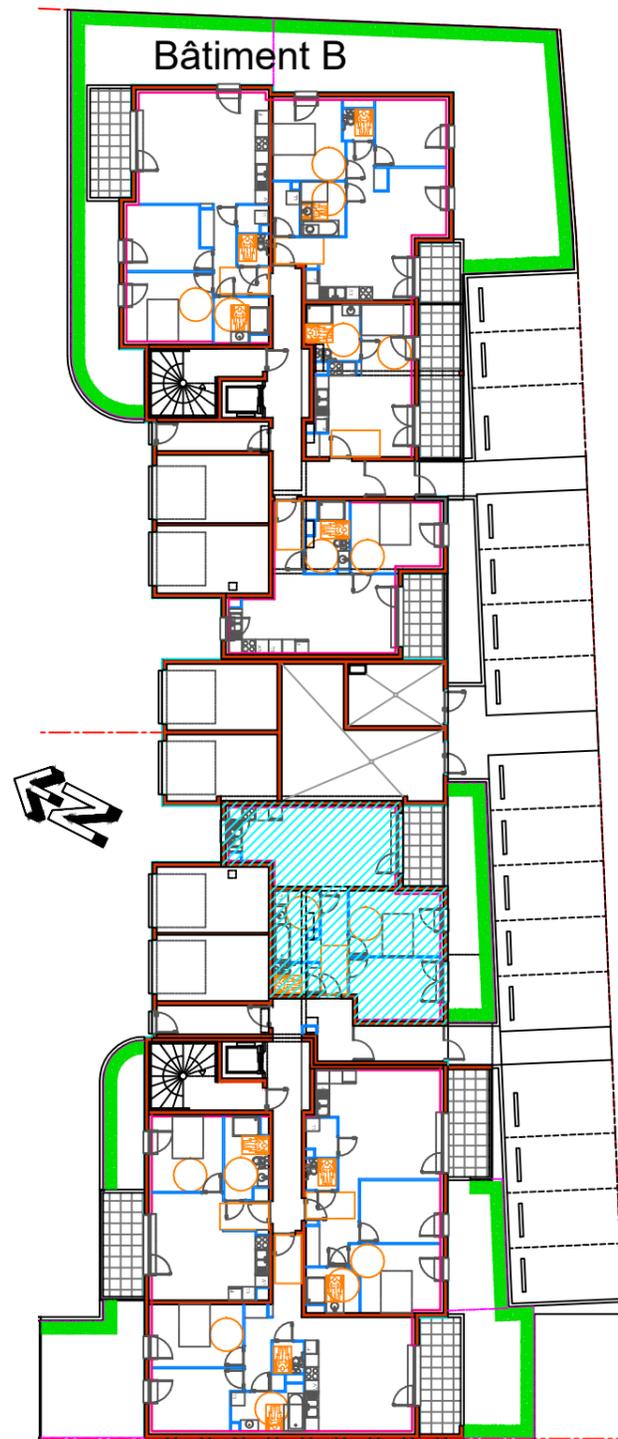

Bâtiment A

REPERAGE DU LOGEMENT

