



CONSTRUCTION DE 35 LOGEMENTS COLLECTIFS


RUE du GYMNASE et RUE de BOURGOGNE à FLORANGE

SCCV LES JARDINS D'AGATHE

BATIMENT A étage 1 plan du Logement A9 - 2 pièces

mise à jour 10-08-20

Logement N°A9	
étage 1	Type 2 Pièces
Entrée	1.91m ²
placard Entrée	0.55m ²
WC	1.96m ²
Séjour Cuisin	23.41m ²
Chambre Bains	15.84m ²
Total Log.t	43.67m²
Balcon	10.00m ²
Parking N°	

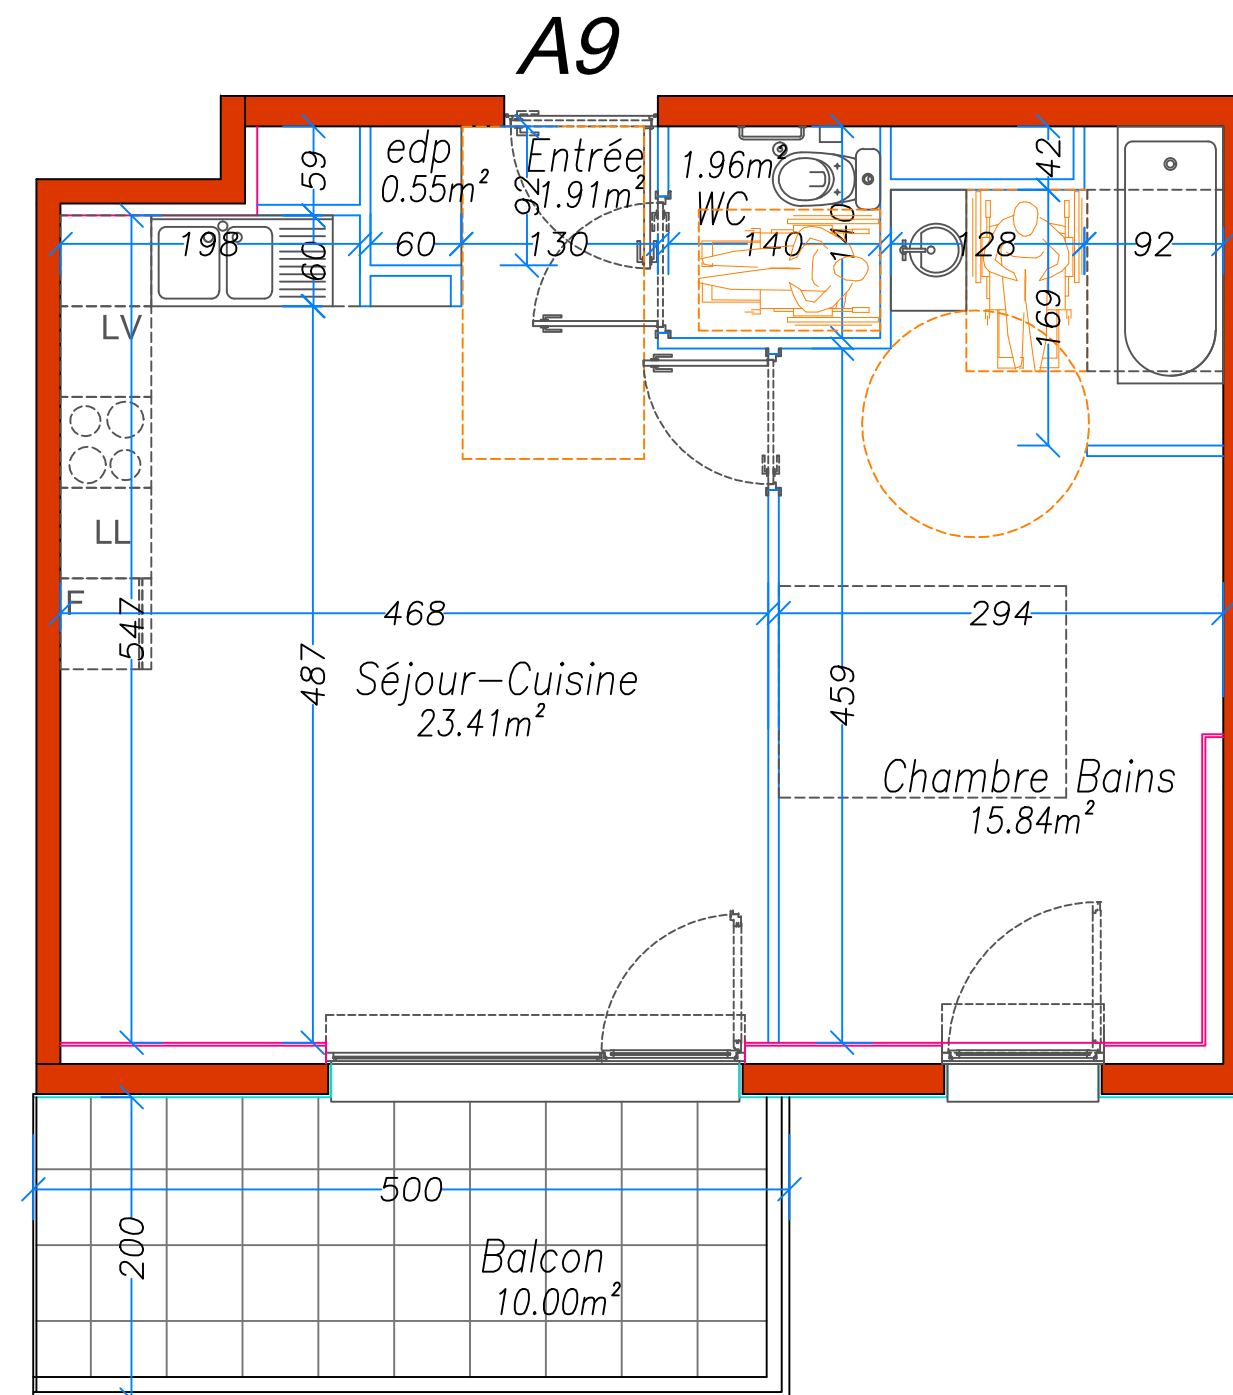

échelle 1/50e



2 Pièces
43.67m²

REPERAGE DU LOGEMENT

