


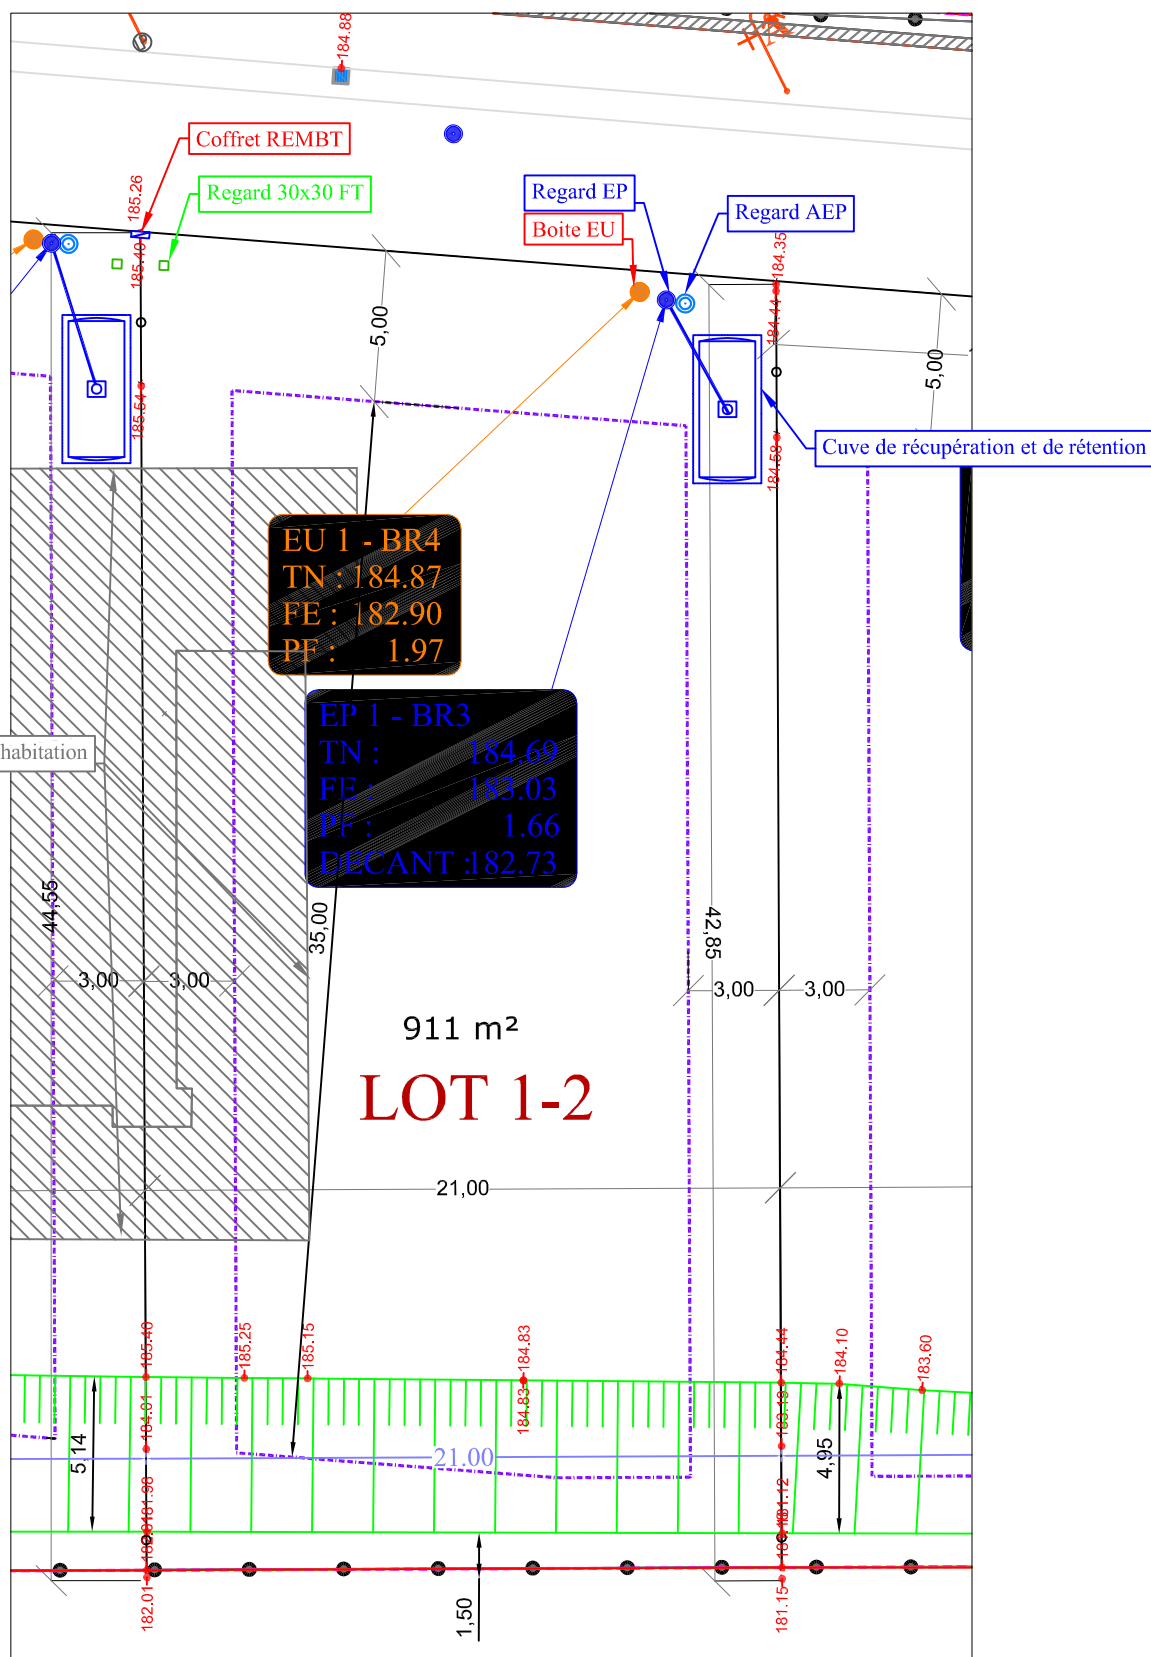

LAROCHE ARCHITECTE SASU
106 AVENUE DE METZ
54700 PONT-A-MOUSSON
Tél: 06.29.84.58.18
Mail: marc@laroche-archi.com

Commune de THIOVILLE
Lotissement de 5 parcelles
Fiche parcellaire lot n°1.2

Fichier:	Fiches parcellaires récolement.dwg	N° Affaire:	24.918	Echelle:	1/250	PHASE	DET	Page:	2
----------	------------------------------------	-------------	--------	----------	-------	-------	-----	-------	---