




CONSTRUCTION DE 11 MAISONS

ROUTE D'UCKANGE 57290 FAMECK
 LOTISSEMENT LES VERGERS DE LADELLE
MAISON 01 - Type 5 pièces

22/06/22


**SCCV LES
 PAVILLONS DE
 BROUCK**

Maison 01	
surface habitable	
Entrée	5.12 m ²
pl	0.56 m ²
SDE	4.62 m ²
Séjour/cuisine	32.61 m ²
Bains	
Bains	5.03 m ²
Chambre 1	19.14 m ²
Chambre 2	11.11 m ²
Chambre 3	11.30 m ²
Chambre 4	10.22 m ²
DGT	5.73 m ²
RGT	2.56 m ²
WC	1.32 m ²
surface habitable	109.32 m ²
surface extérieure	
Jardin	169.50 m ²
Terrasse	31.14 m ²
surface extérieure	200.64 m ²
surface annexe	
Garage	17.30 m ²
surface annexe	17.30 m ²

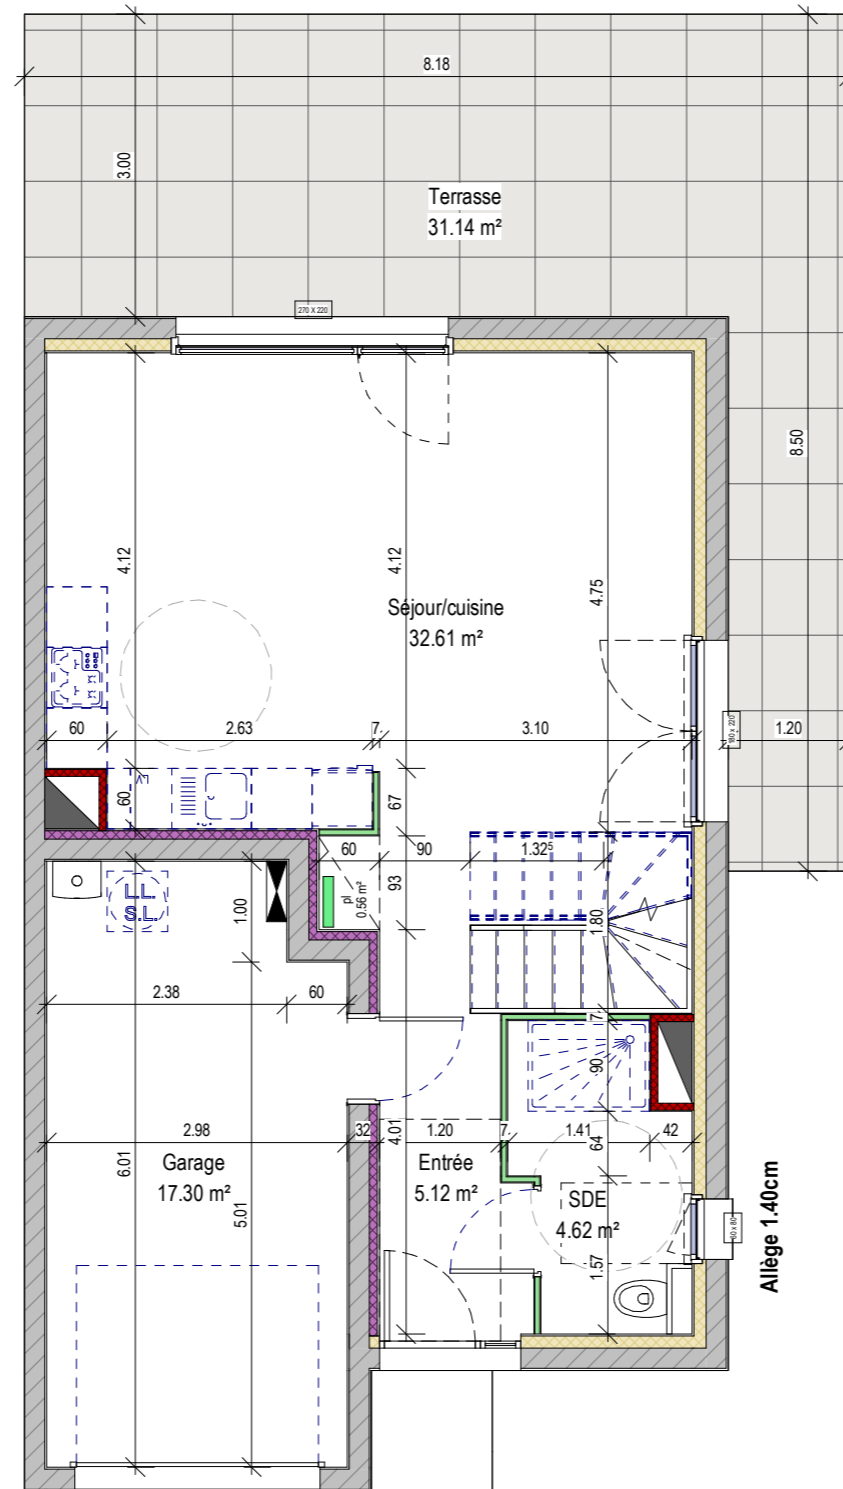


Jardin
169.50 m²

RDC

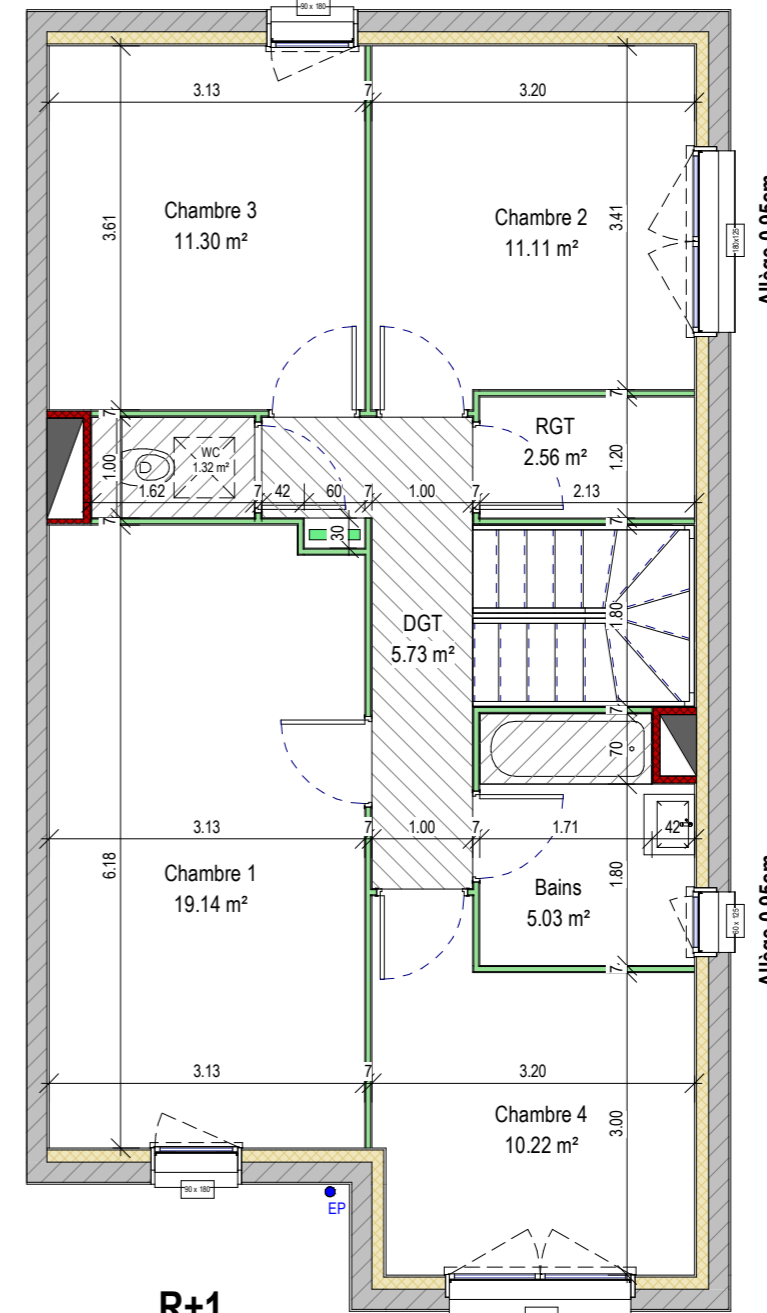

R+1

- Tableau électrique
- Collecteur M.T.A
- Chaudière
- Faux plafond
- Trappe d'accès VMC
- Cercle PMR Ø150

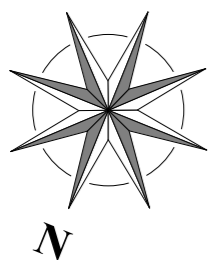

75ème

