


C-05 RDC T2


Cellier	1,62
Ch1	11,57
Entrée	4,41
Sdb	5,35
séjour	28,15
Wc	3,02

54,12 m²

Jardin	113,20
Terrasse	13,35

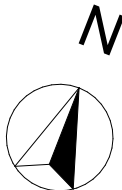

Les surfaces et dimensions sont indiquées sous réserve des tolérances de constructions
Des modifications sur la dimension et la position des équipements peuvent être effectuées

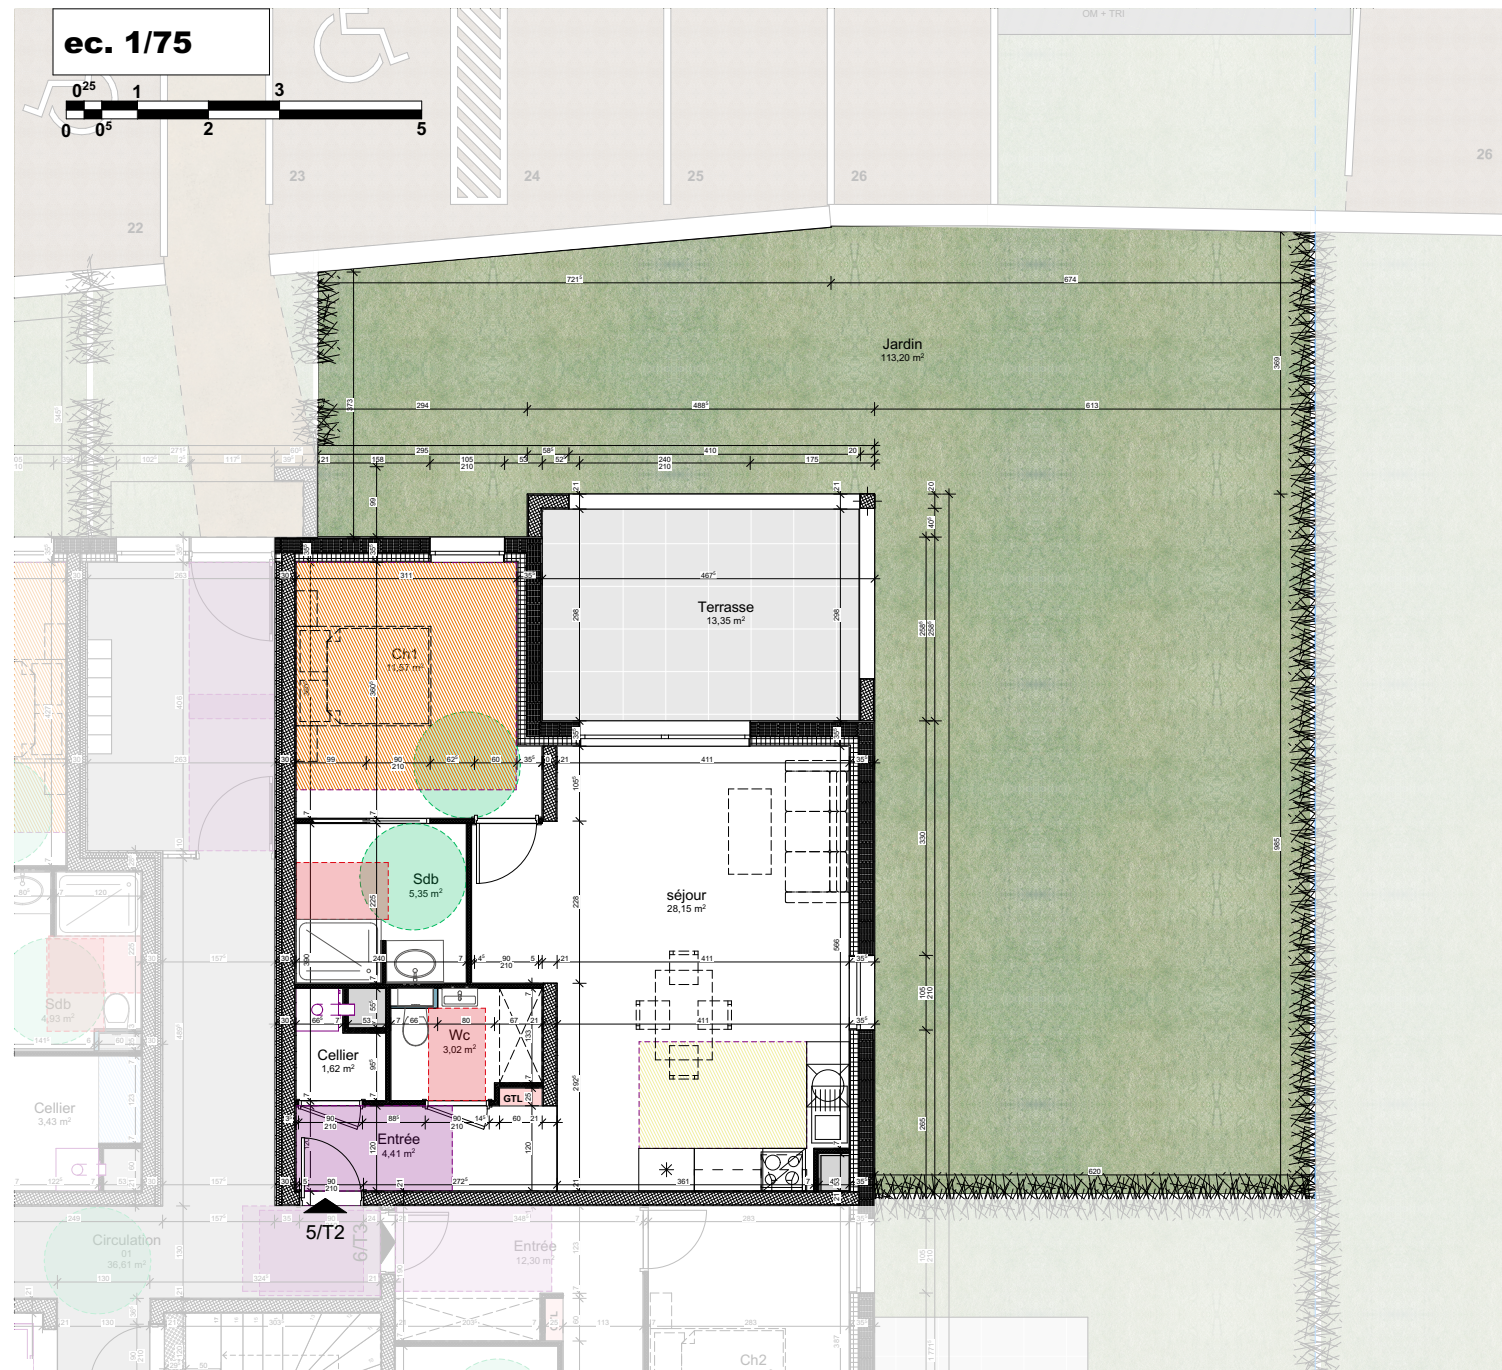

ECONOMIE & MAITRISE D'OEUVRE

SC France
51a, rue de l'ancien Hôpital
57100Thionville
+33 3 82 54 45 73
info@sc-france.fr



BUREAU D'ETUDES STRUCTURE - FLUIDES - THERMIQUE

QUB CONSEIL
6 rue Haute Rive
57000 METZ
schaaf.p@qubconseil.fr
03 87 38 59 60



ASSISTANT MAITRISE D'OUVRAGE

PKI CONSEIL
Patrice Kieffel
6 rue des jardins
57220 EBLANGE
patrice.kieffel@orange.fr

MAITRISE D'OUVRAGE

SCCV La villa du Parc
38 Avenue de Lorraine
57190 FLORANGE
nicolas@conceptimmobilier.fr
mathieu@conceptimmobilier.fr



ARCHITECTE

NirJA
Nicolas JACOB
12 rue du canal,
57700 HAYANGE
contact@nirja-archi.fr



Construction de 22 logements - COM
rue de ranguevaux FAMECK 57290

Titre : C 05

échelle: Format: n° projet: 108

MODIFICATIONS

Indice Dates Coût

COM.5