



### C-06 RDC T3

Ch1	11,58
Ch2	10,95
Entrée	12,30
Sdb	6,52
séjour	21,21
Wc	2,02
	<b>64,58 m²</b>
Terrasse	35,13

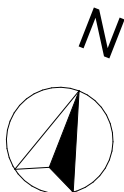

Les surfaces et dimensions sont indiquées sous réserve des tolérances de constructions  
Des modifications sur la dimension et la position des équipements peuvent être effectuées

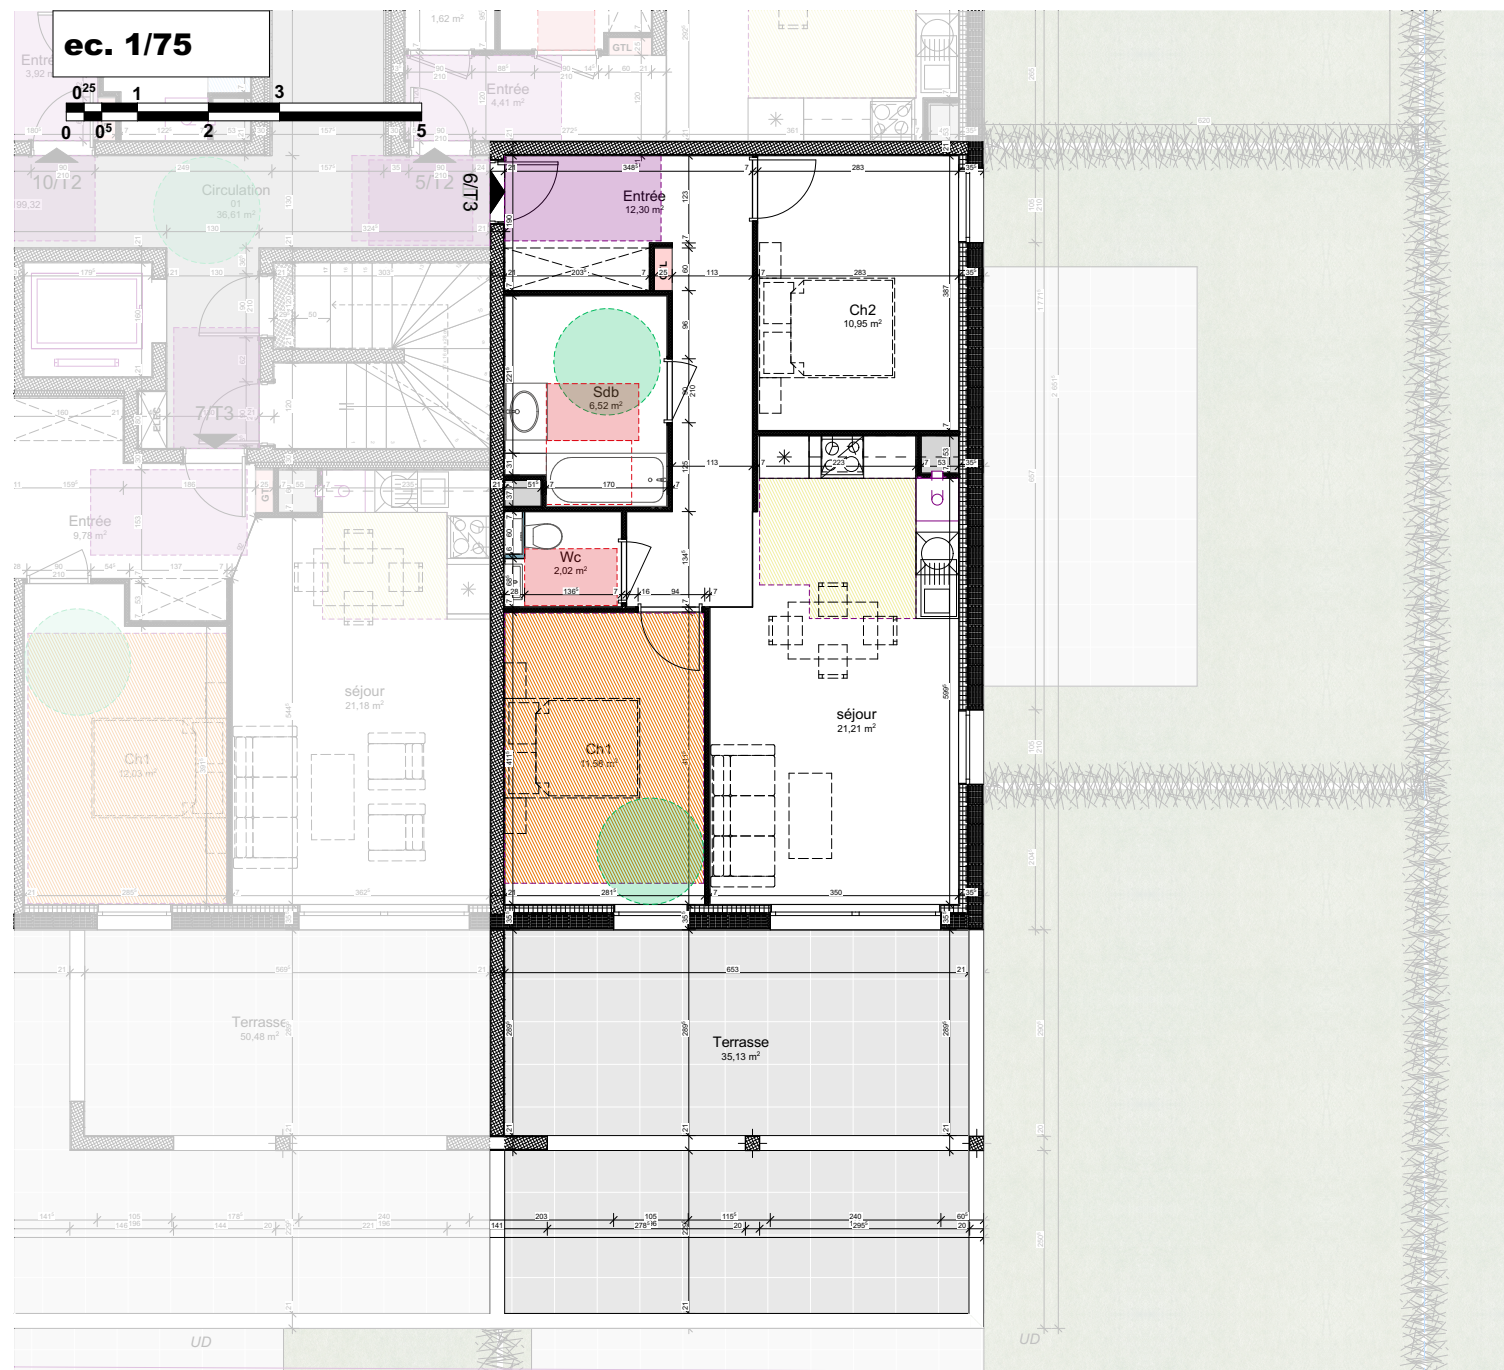

#### ECONOMIE & MAITRISE D'OEUVRE

SC France  
51a, rue de l'ancien Hôpital  
57100 Thionville  
+33 3 82 54 45 73  
info@sc-france.fr



#### BUREAU D'ETUDES STRUCTURE - FLUIDES - THERMIQUE

QUB CONSEIL  
6 rue Haute Rive  
57000 METZ  
schaaf.p@qubconseil.fr  
03 87 38 59 60



#### ASSISTANT MAITRISE D'OUVRAGE

PKI CONSEIL  
Patrice Kieffel  
6 rue des jardins  
57220 EBLANGE  
patrice.kieffel@orange.fr

#### MAITRISE D'OUVRAGE

SCCV La villa du Parc  
38 Avenue de Lorraine  
57190 FLORANGE  
nicolas@conceptimmobilier.fr  
matthieu@conceptimmobilier.fr



#### ARCHITECTE

NirJA  
Nicolas JACOB  
12 rue du canal  
57700 HAYANGE  
contact@nirja-archi.fr



**Construction de 22 logements - COM**  
rue de ranguevaux FAMECK 57290

#### Titre : C 06

échelle: Format: n° projet: 108

Index Dates MODIFICATIONS Objet

**COM.6**