


C-08 RDC T3

Cellier	2,45
Ch1	11,58
Ch2	10,68
Entrée	9,93
Sdb	6,21
séjour	26,98
Wc	2,04



69,87 m²

Terrasse	49,04
----------	-------

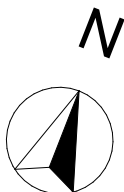

Les surfaces et dimensions sont indiquées sous réserve des tolérances des constructions
Des modifications sur la dimension et la position des équipements peuvent être effectuées

ec. 1/75

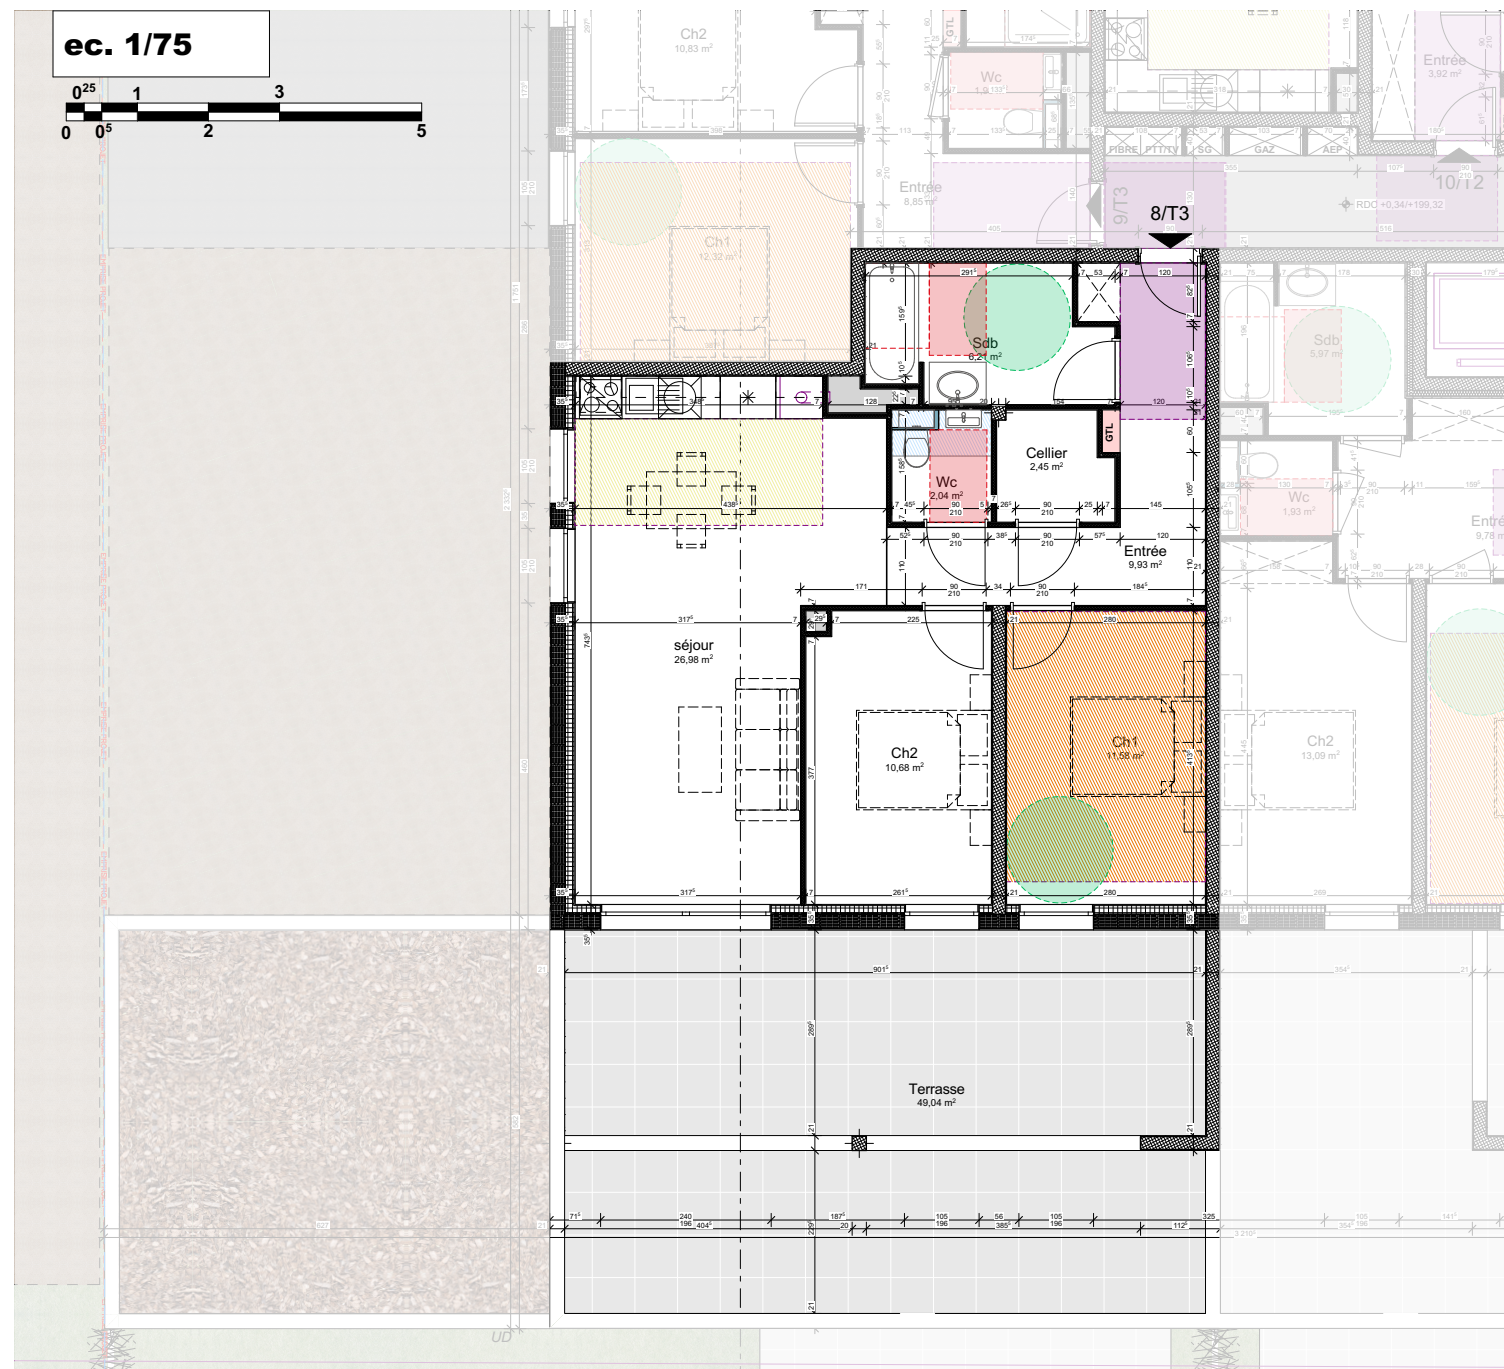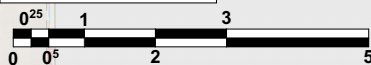

ECONOMIE & MAITRISE D'OEUVRE

SC France
51a, rue de l'ancien Hôpital
57100 Thionville
+33 3 82 54 45 73
info@sc-france.fr



BUREAU D'ETUDES STRUCTURE - FLUIDES - THERMIQUE

QUB CONSEIL
6 rue Haute Rive
57000 METZ
schaaf.p@qubconseil.fr
03 87 38 59 60



ASSISTANT MAITRISE D'OUVRAGE

PKI CONSEIL
Patrice Kieffel
6 rue des jardins
57220 EBLANGE
patrice.kieffel@orange.fr

MAITRISE D'OUVRAGE

SCCV La villa du Parc
38 Avenue de Lorraine
57190 FLORANGE
nicolas@conceptimmobilier.fr
matthieu@conceptimmobilier.fr



ARCHITECTE

NirJA
Nicolas JACOB
12 rue du canal,
57700 HAYANGE
contact@nirja-archi.fr



Construction de 22 logements - COM
rue de ranguevaux FAMECK 57290

Titre : C 08

échelle: Format: n° projet: 108
MODIFICATIONS
Index Dates Objet

COM.8