



CONSTRUCTION DE 35 LOGEMENTS COLLECTIFS


RUE du GYMNASSE et RUE de BOURGOGNE à FLORANGE

BATIMENT A étage 2 plan du Logement A13 - 3 pièces

SCCV LES JARDINS D'AGATHE

mise à jour 03-11-21

Logement N°A13	
étage 2	Type 3 Pièces
Entrée	4.29m ²
placard Entrée	0.73m ²
WC	1.92m ²
Bains	5.06m ²
Séjour Cuisin	24.20m ²
Chambre 1	13.28m ²
Chambre 2	11.37m ²
Dégagement	3.10m ²
Total Log.t	63.95m²
Terrasse	7.75m ²
Parking N°	

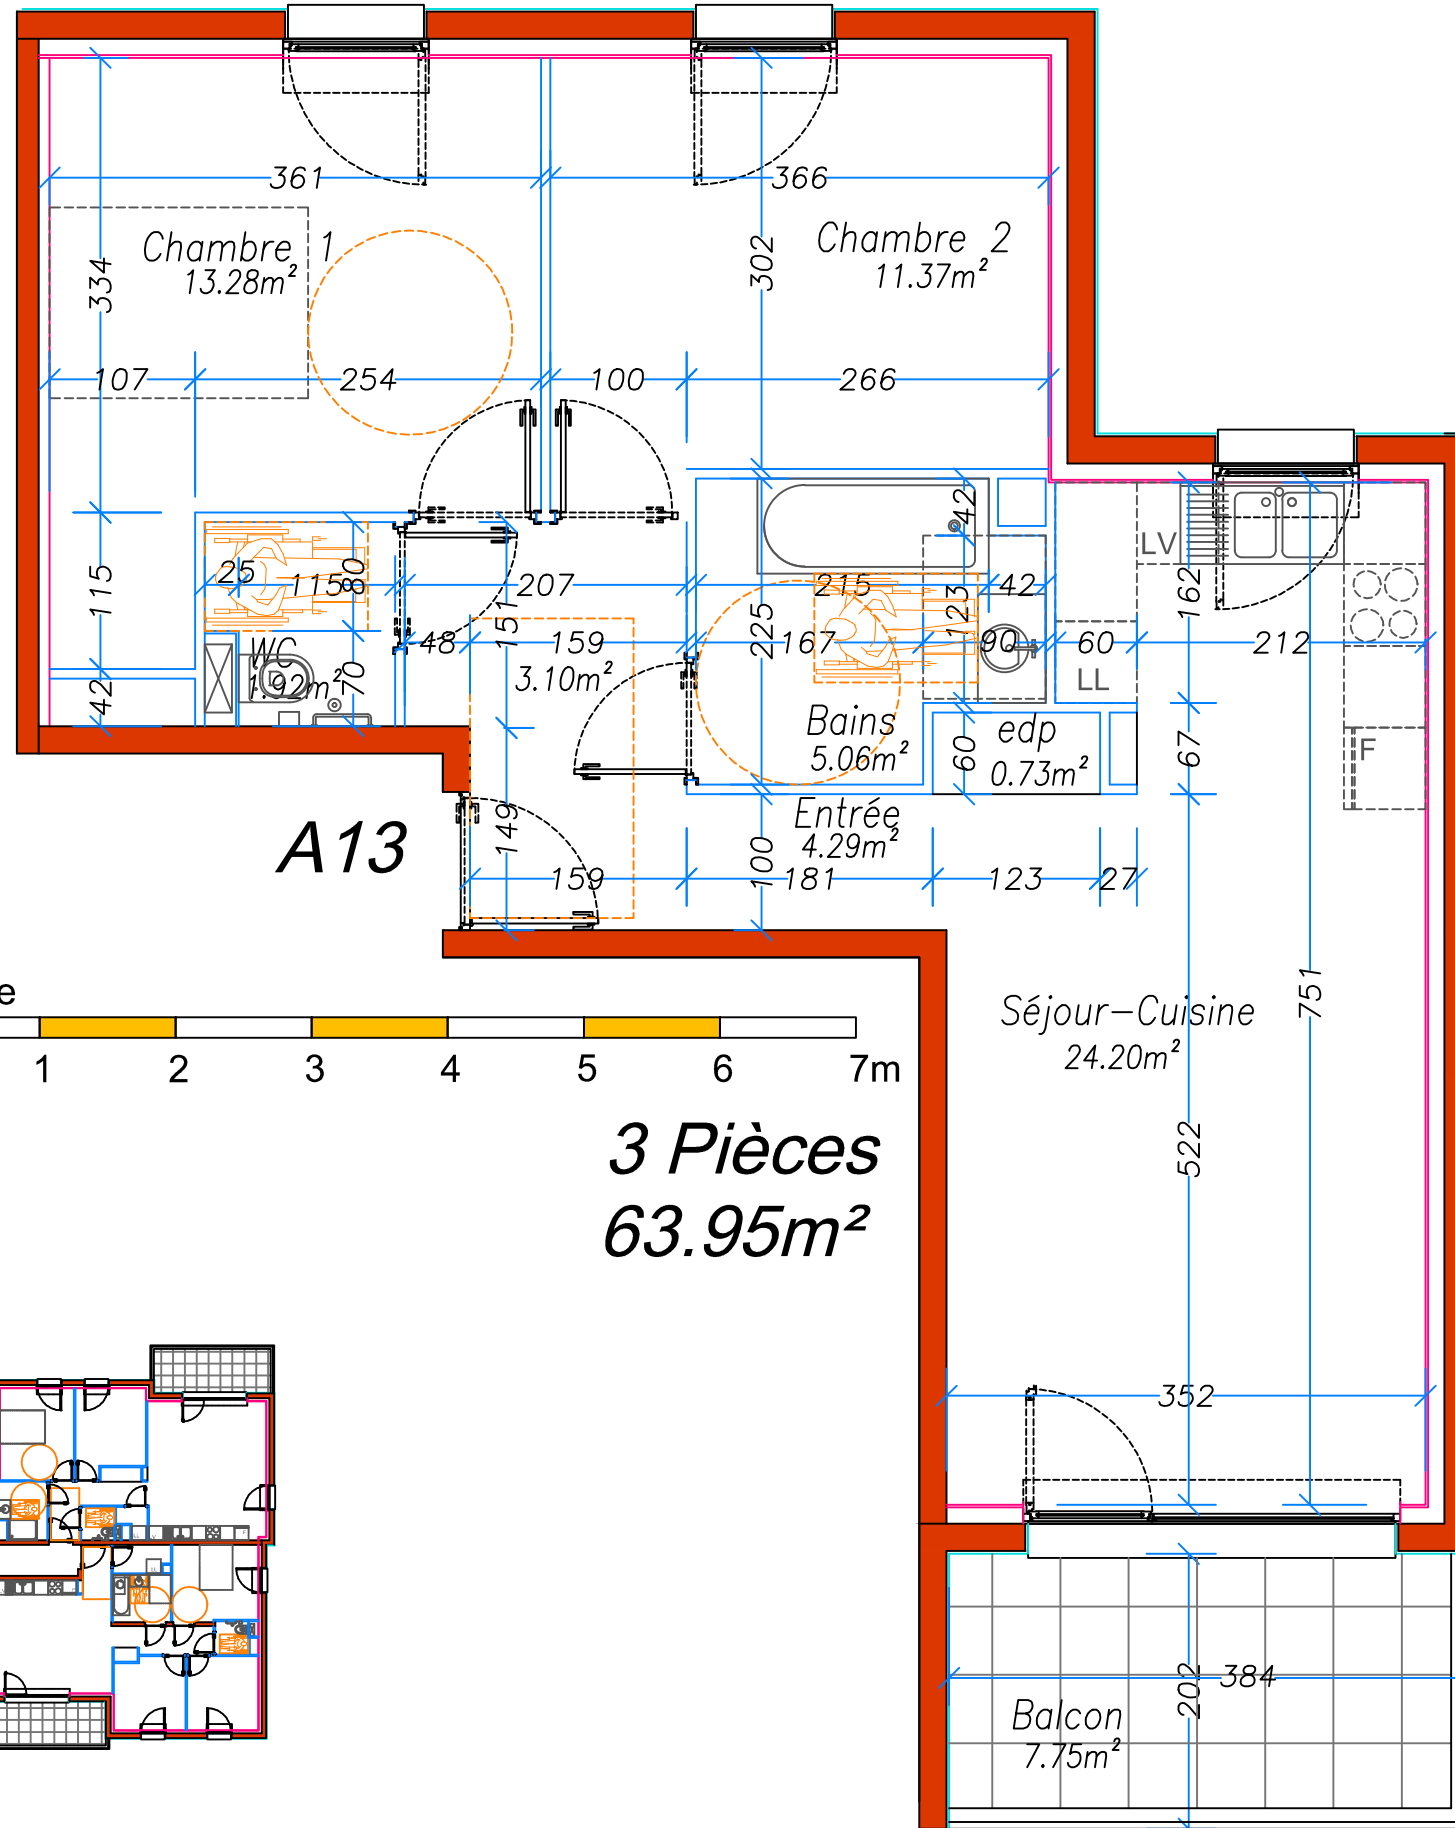

REPERAGE DU LOGEMENT

