



CONSTRUCTION DE 35 LOGEMENTS COLLECTIFS

RUE du GYMNASSE et RUE de BOURGOGNE à FLORANGE

BATIMENT B étage 3



plan du Logement B13 - 3 pièces

mise à jour 03-11-21


SCCV LES JARDINS D'AGATHE

Logement N°B13	
étage 3	Type 3 Pièces
Entrée	4.36m ²
placard Entrée	0.75m ²
WC	1.92m ²
Bains	5.11m ²
Séjour Cuisin	24.15m ²
Chambre 1	13.91m ²
Chambre 2	11.57m ²
Dégagement	3.10m ²
Total Log.t	64.87m²
Terrasse	7.75m ²
Parking N°	

3 Pièces
64.87m²

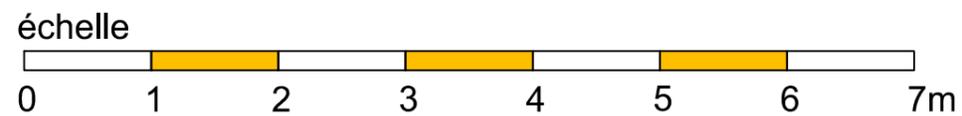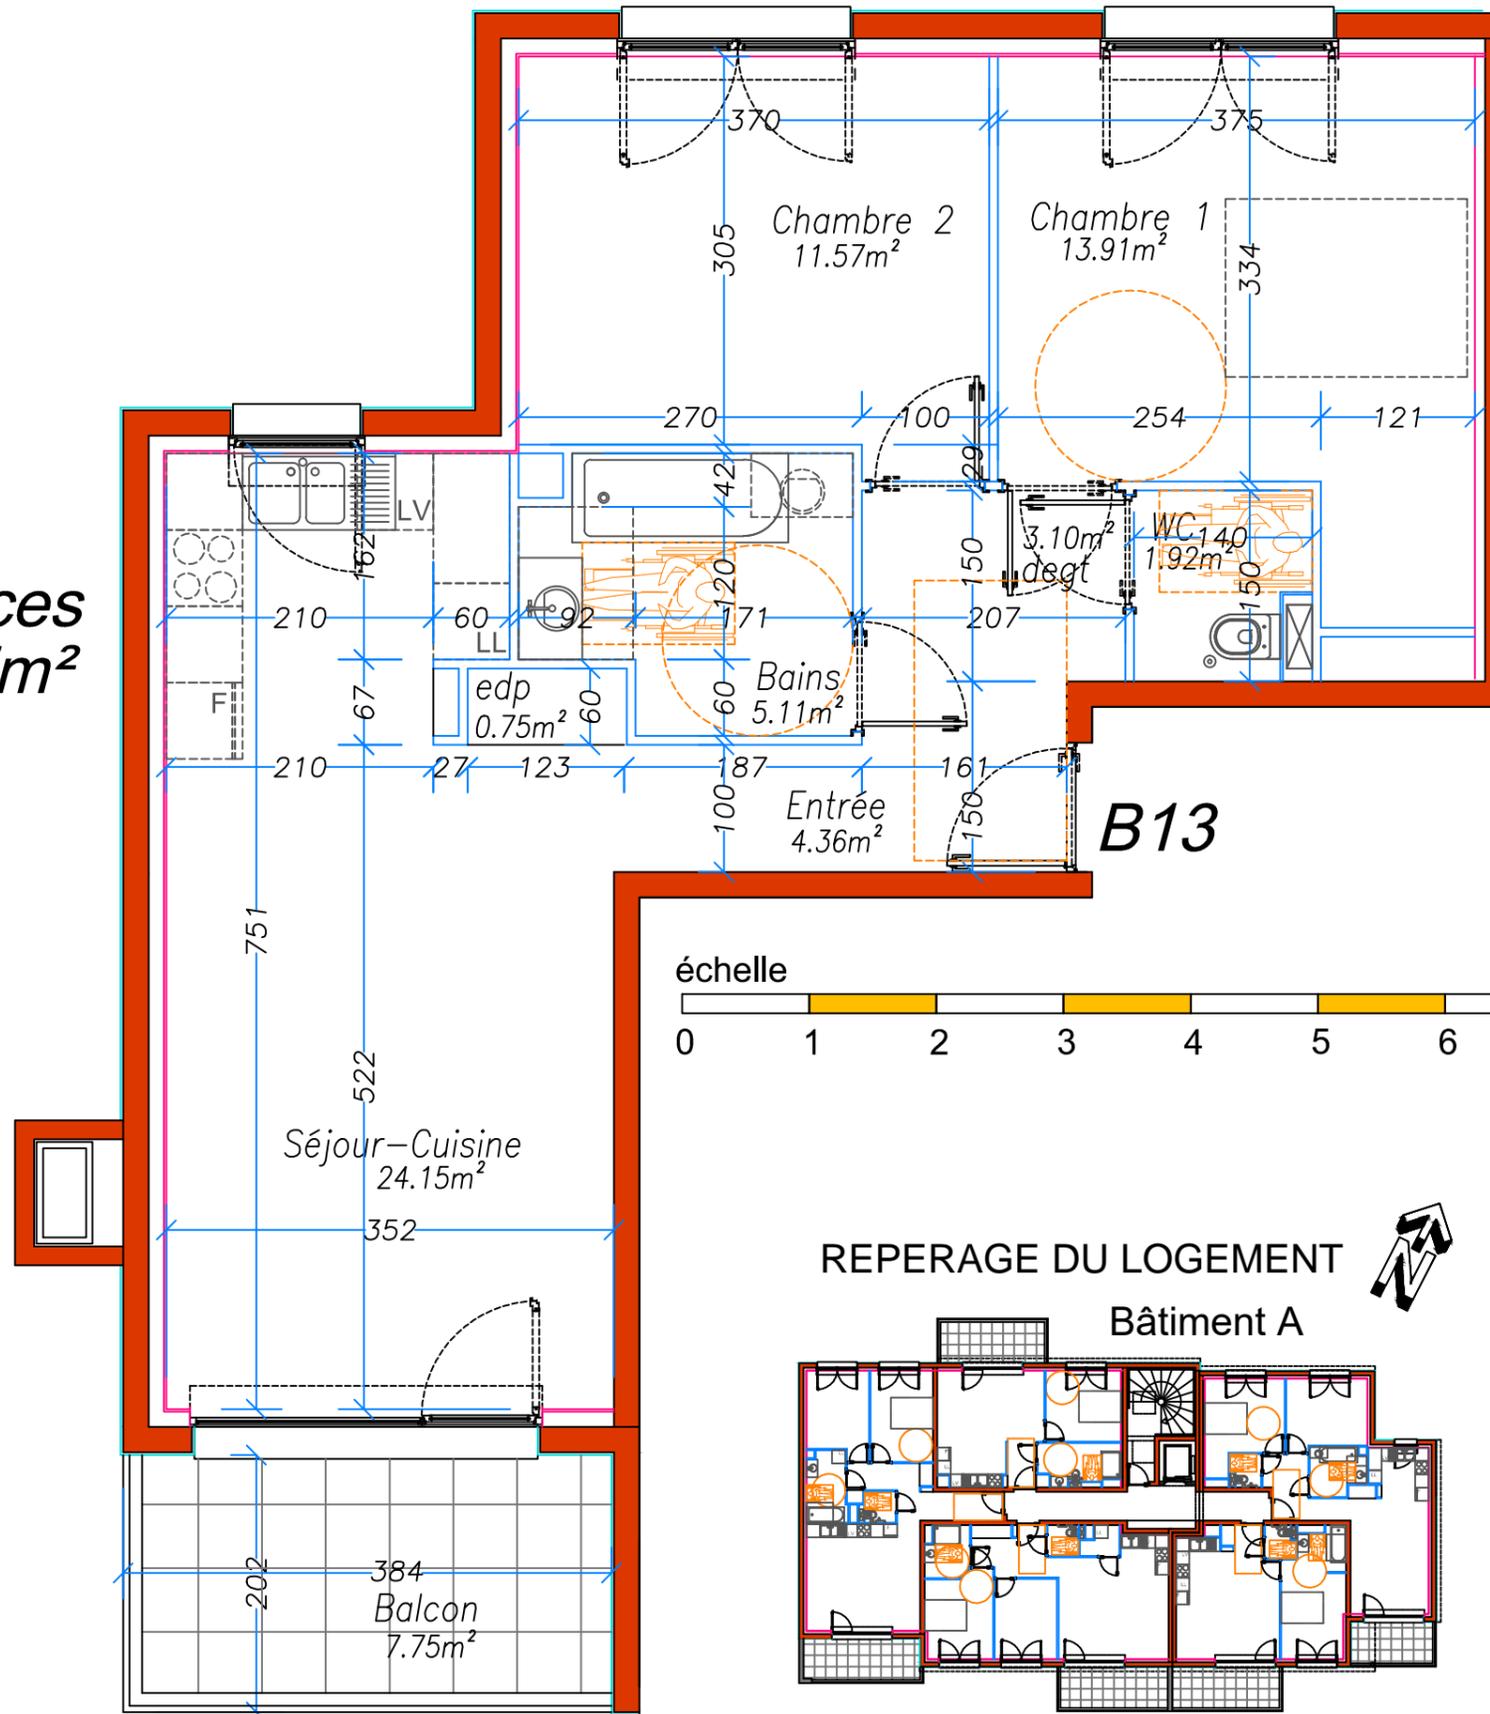

REPERAGE DU LOGEMENT
Bâtiment A

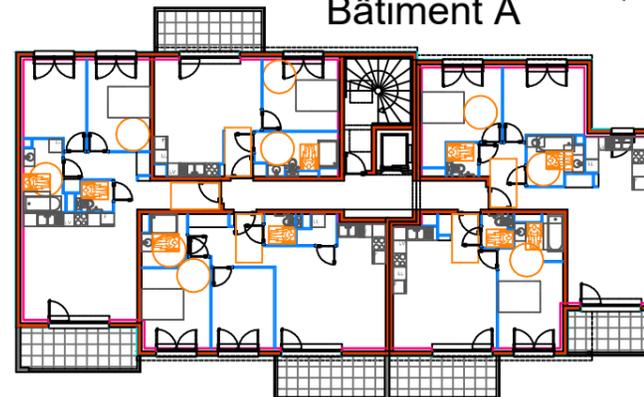

Bâtiment B

