


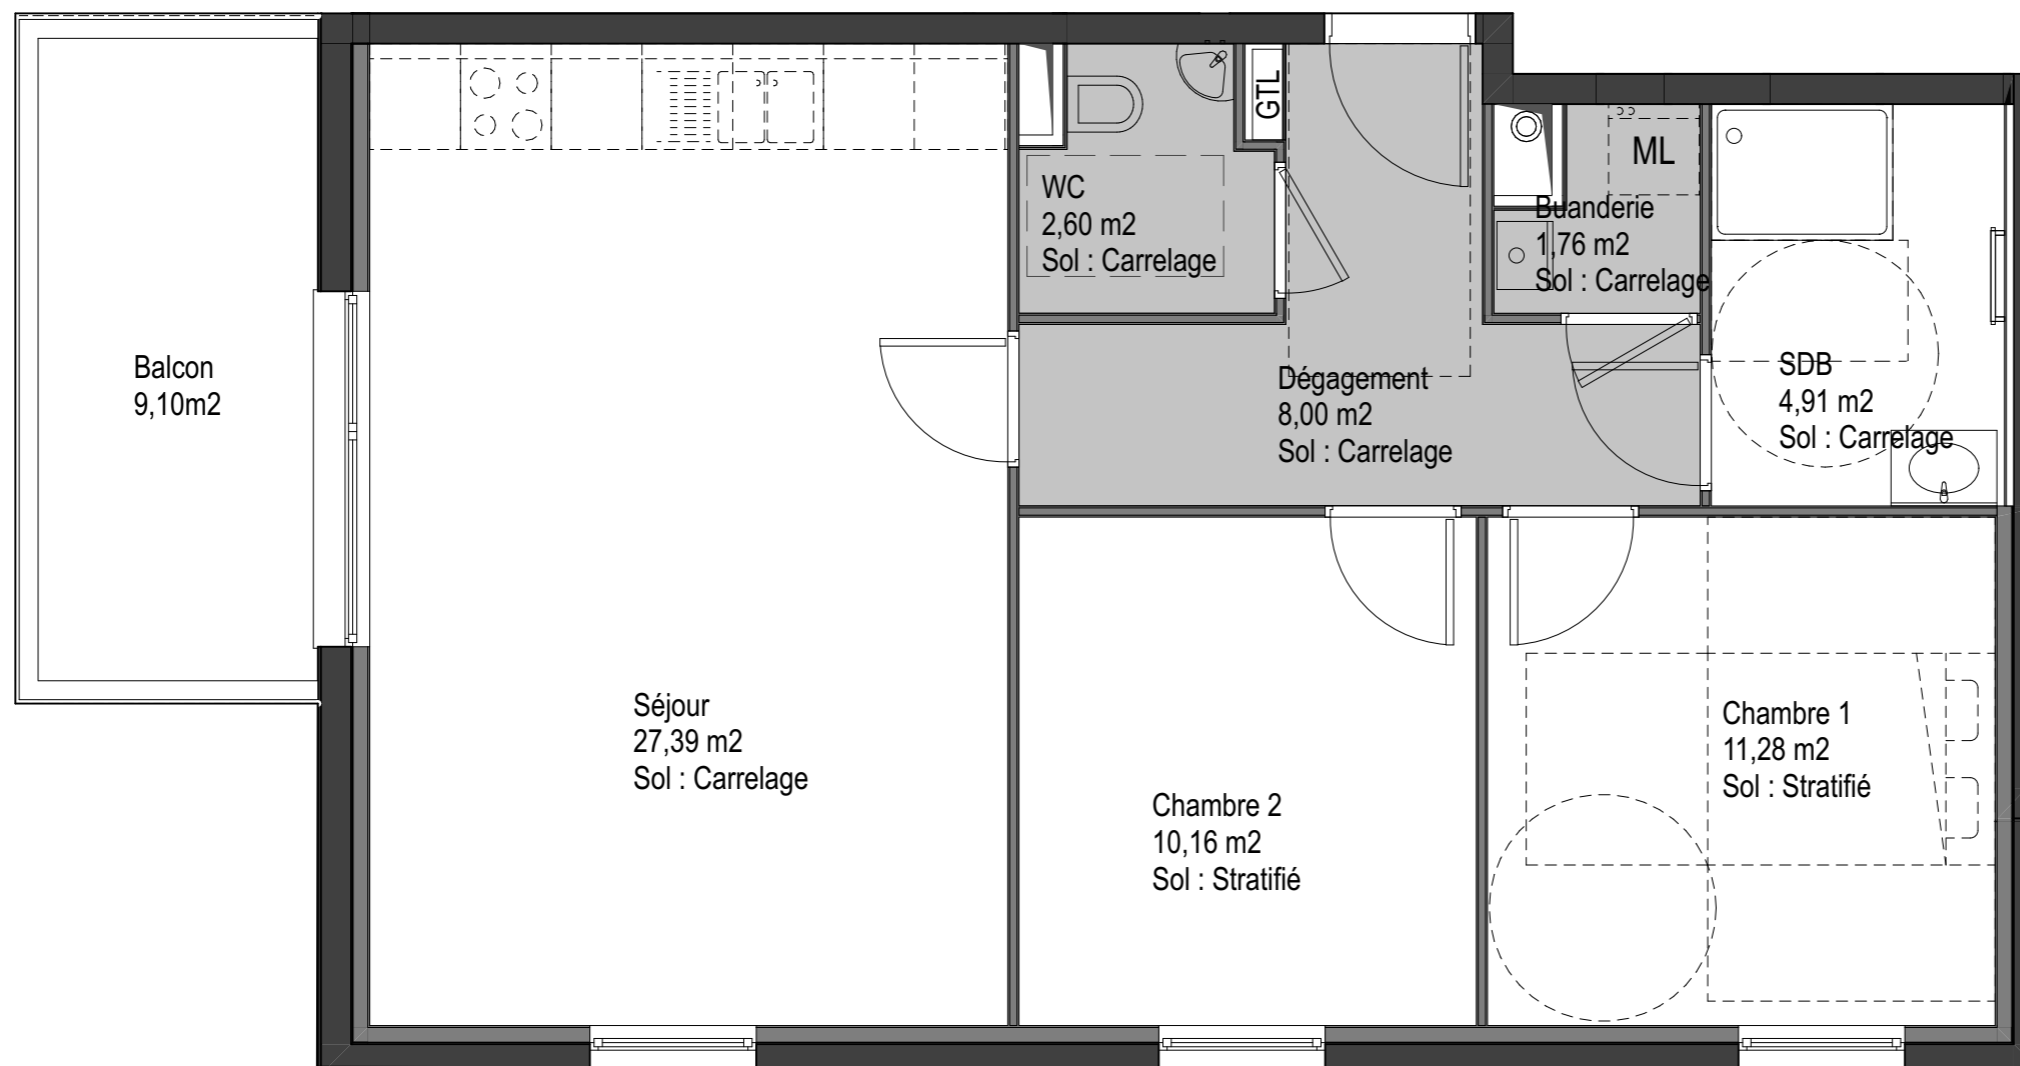

## RESIDENCE NERON

37-39 rue de la Céramique  
57100 Thionville




N° LOT	Type	Niveau
E-15	T3	1er étage

### TABLEAU DES SURFACES HABITABLES

Buanderie	1,76
Chambre 1	11,28
Chambre 2	10,16
Dégage	8,00
SDB	4,91
Séjour	27,39
WC	2,60
<b>Total</b>	<b>66,10 m<sup>2</sup></b>

### Surfaces extérieures


Balcon : **9,10 m<sup>2</sup>**

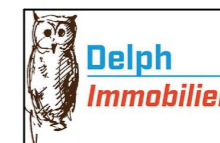


## DELPH Immobilier

2 Rue de la Paix  
Thionville 57100


 HSP de 2,50 m

 HSP de 2,30 m

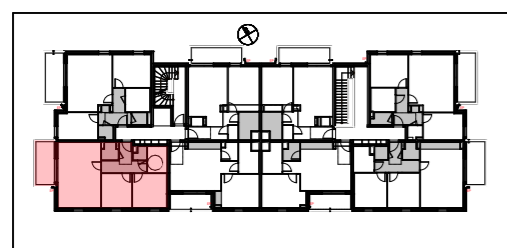

*Nota: Des modifications sont susceptibles d'être apportées au plan en fonction des nécessités techniques et administratives (notamment pour les dimensions libres des équipements). Les cotes sont indicatives. Les surfaces sont approximatives. Les retombées, retombées de poutres, altimétries, nivellements de terrain, soffites, canalisations, chaudières, ne sont pas figurés.*


### Légende

 Gaine Technique Logement / Tableau électrique

Echelle : 1:50

Planche n°15

Edition du 30-06-2021

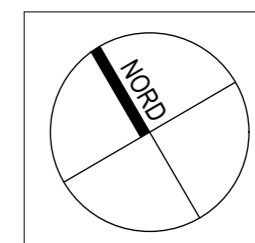

BENJAMIN  
**SCHOTT**  
ARCHITECTES