



RESIDENCE NERON

37-39 rue de la Céramique
57100 Thionville


N° LOT	Type	Niveau
E-17	T2	1er étage

TABLEAU DES SURFACES HABITABLES

Buanderie	1,41
Chambre	13,67
SDB	4,93
Séjour	28,52
	48,53 m²

Surfaces extérieures

Balcon : **9,00 m²**

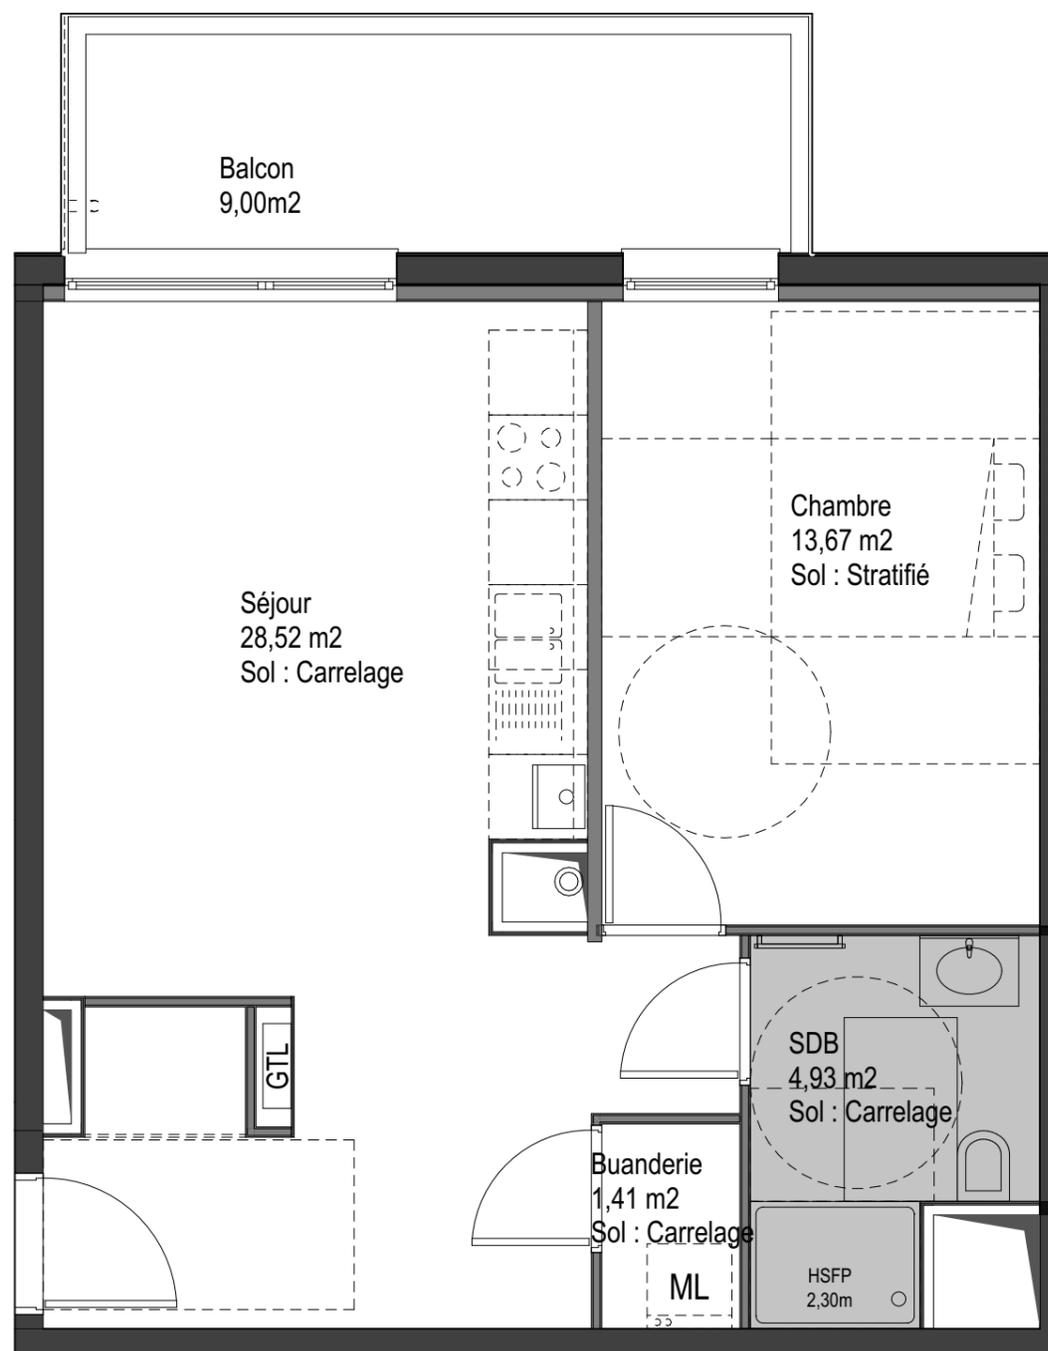


DELPH Immobilier

2 Rue de la Paix
Thionville 57100

 HSP de 2,50 m

 HSP de 2,30 m

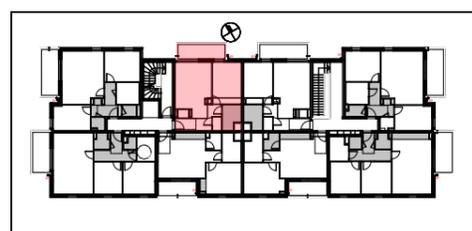

Nota: Des modifications sont susceptibles d'être apportées au plan en fonction des nécessités techniques et administratives (notamment pour les dimensions libres des équipements). Les cotes sont indicatives. Les surfaces sont approximatives. Les retombées, retombées de poutres, altimétries, nivellements de terrain, soffites, canalisations, chaudières, ne sont pas figurés.


Légende

 Gaine Technique Logement / Tableau électrique

Echelle : 1:50

Planche n°17

Edition du 30-06-2021

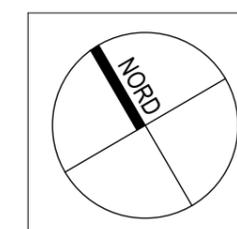

BENJAMIN
SCHOTT
ARCHITECTES