

- HSP de 2,50 m
- HSP de 2,30 m

N° LOT	Type	Niveau
E-22	T3	2ème étage

TABLEAU DES SURFACES HABITABLES

Buanderie	3,59
Chambre 1	14,40
Chambre 2	13,47
Chambre 3	11,71
Entrée	13,09
Placard	0,62
SDB	3,00
SDB	5,68
Séjour	34,85
WC	2,33
Total	102,74 m²

Surfaces extérieures	
Balcon :	13,78 m ²
Terrasse :	61,03 m ²





RESIDENCE NERON

37-39 rue de la Céramique
57100 Thionville



DELPH Immobilier

2 Rue de la Paix
Thionville 57100

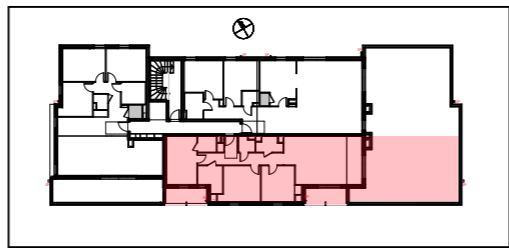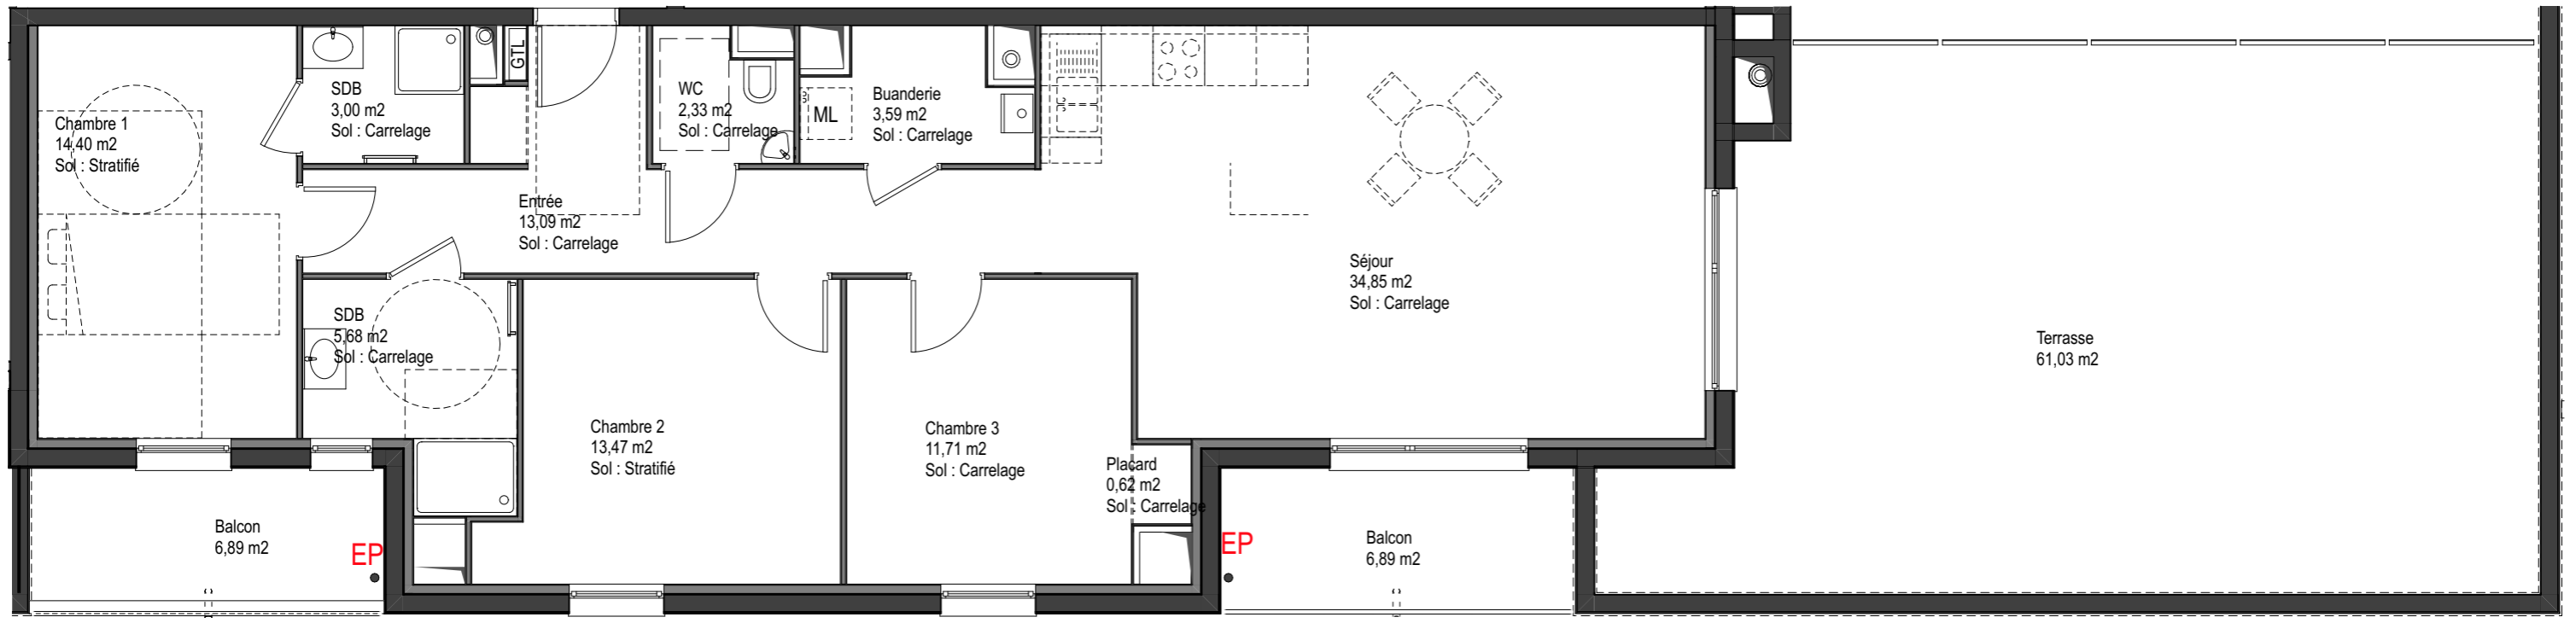

Nota: Des modifications sont susceptibles d'être apportées au plan en fonction des nécessités techniques et administratives (notamment pour les dimensions libres des équipements). Les cotes sont indicatives. Les surfaces sont approximatives. Les retombées, retombées de poutres, altimétries, nivellements de terrain, soffites, canalisations, chaudières, ne sont pas figurés.

Légende

GTL Gaine Technique Logement / Tableau électrique

Echelle : 1:75

Planche n°22 Edition du 30-06-2021

