

LEGENDE :

LL	Lave linge		Collecteur
LV	Lave vaisselle		Emplacement de placard (EDP)
PF	Porte fenêtre		Tableau électrique
VRE	Volet roulant électrique		Sèche serviette
AV	Allège vitrée		Faux plafond
AM	Allège maçonnée		Faïence toute hauteur
			Faïence bati support et tablette

Avril 2026




1er étage


Logement N° A101 **T3**

Séjour/Cuisine	29.30 m ²
Chambre 1	12.95 m ²
Chambre 2	11.55 m ²
Dgt	5.40 m ²
SdB	5.25 m ²
Entrée	4.30 m ²
WC	1.95 m ²

Surface habitable	70.70 m²
Loggia	14.50 m ²

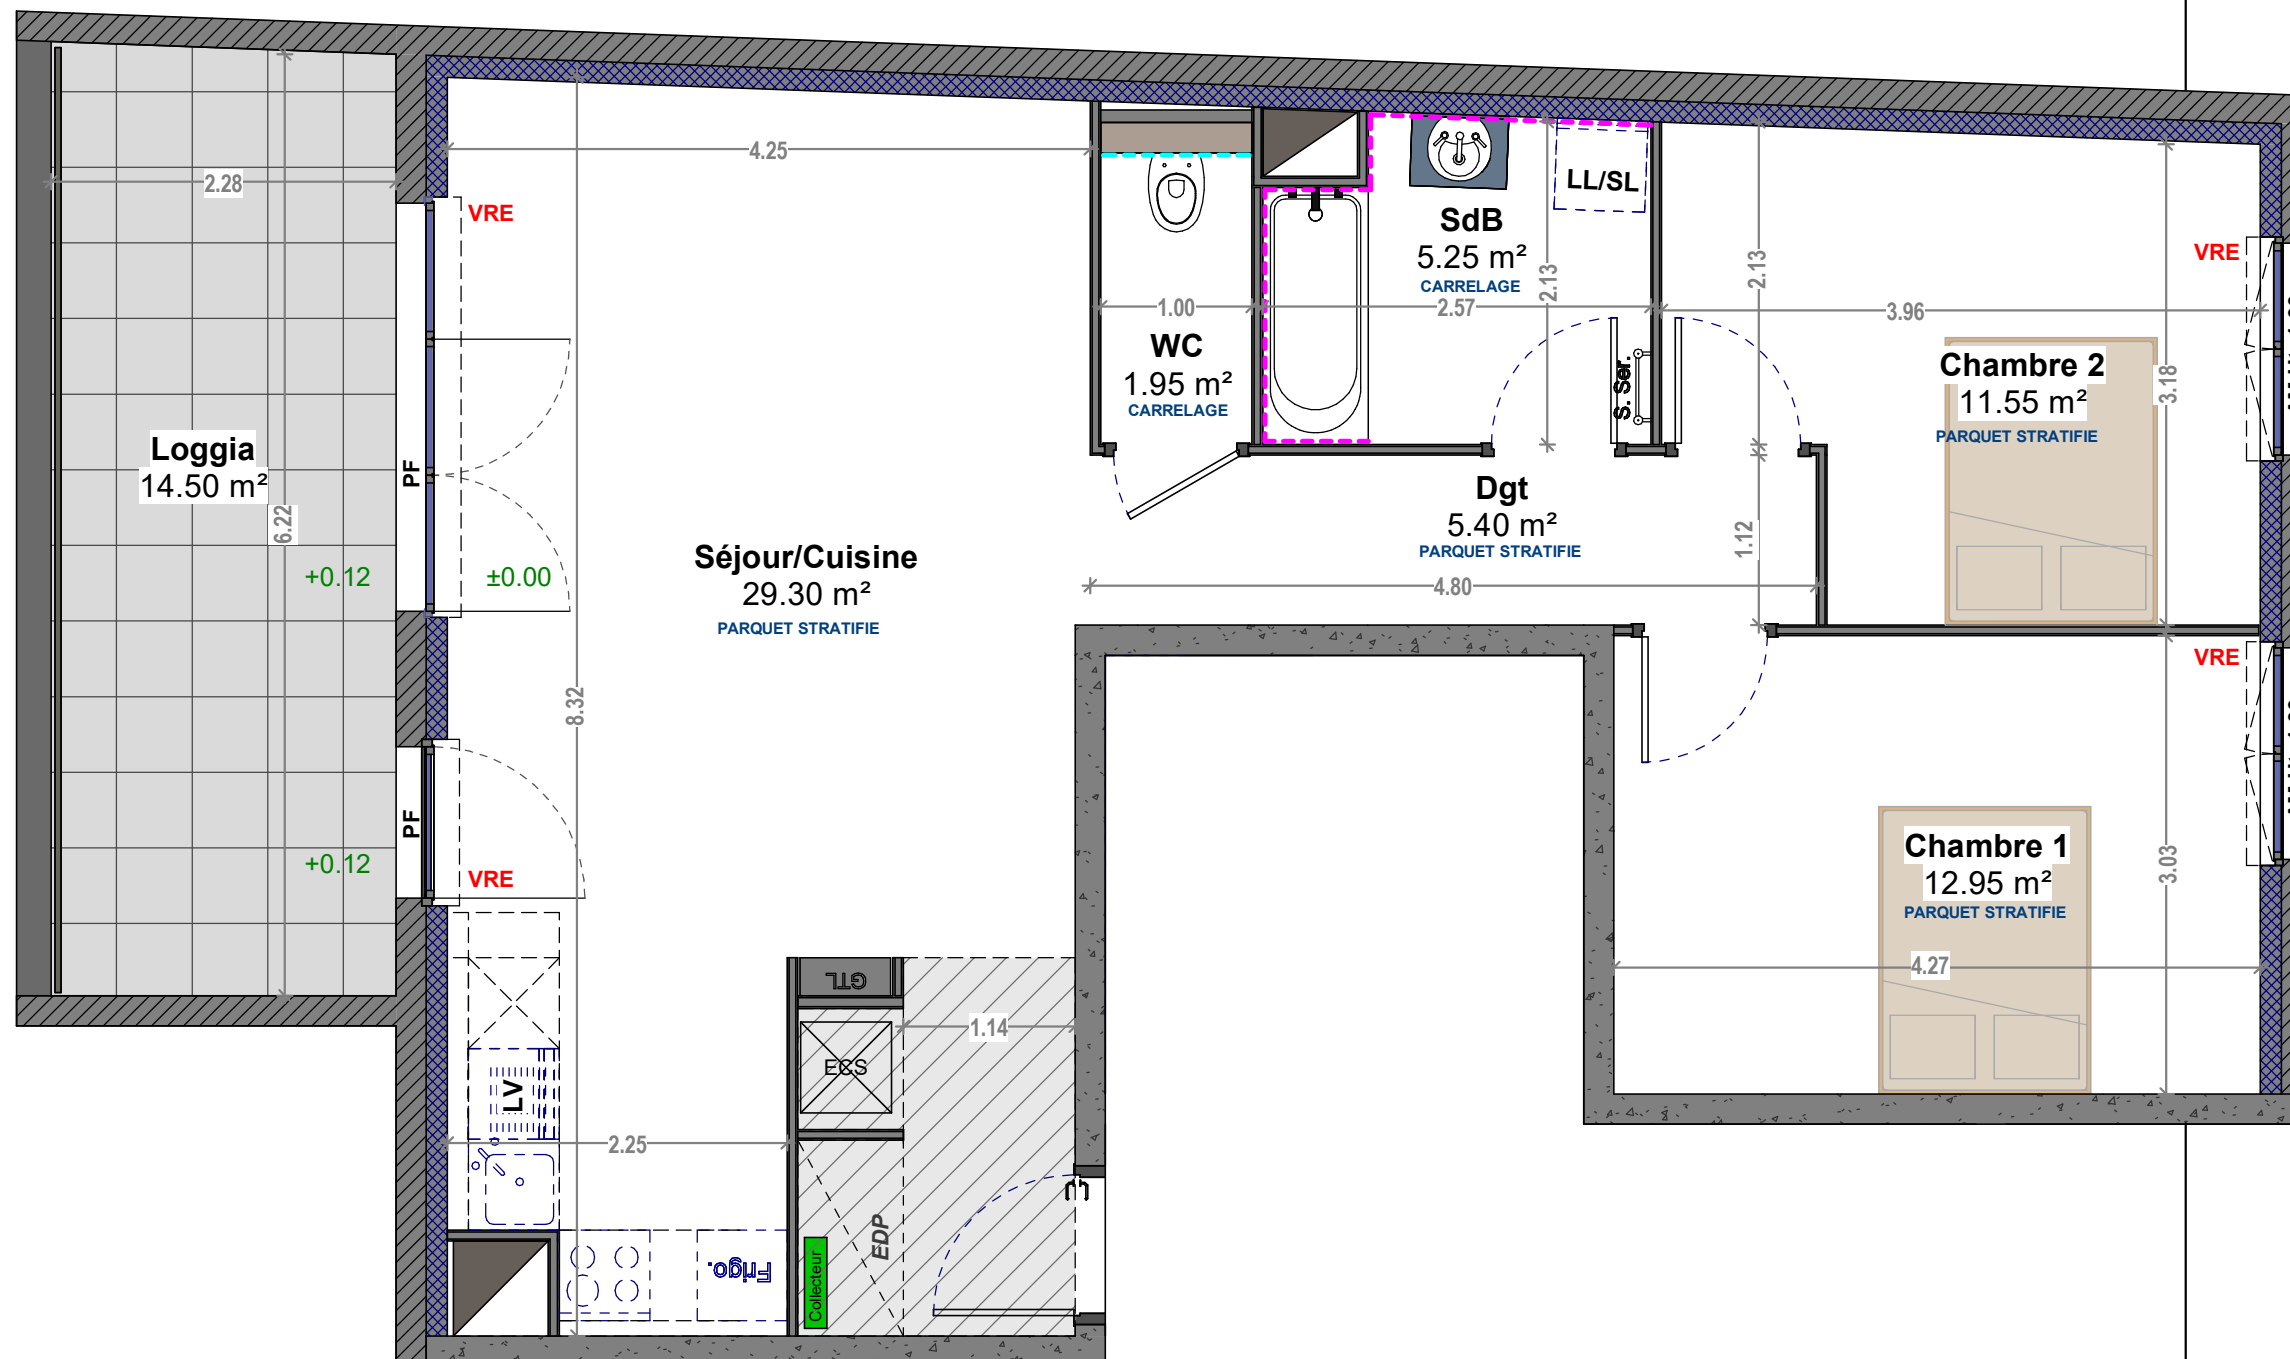

Echelle :

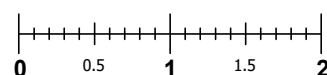

Les surfaces et dimensions sont indiquées sous réserve des tolérances de construction. Des modifications sur la dimension et la position des équipements peuvent être effectuées. Des éléments techniques tels que les alimentations et évacuations d'eau, collecteurs, arrivée de gaz sont susceptibles d'être installés en apparent derrière les éléments de la cuisine. Il est recommandé que le cuisiniste en tienne compte. Afin d'éviter toute modification imprévue en phase de travaux, il est vivement conseillé d'intégrer à la cuisine, un plan de travail de profondeur de 70cm.

Architecte



A101 - Bâtiment 6

Indice C - 04/2026

SAFETONE S.A

Ensemble immobilier - BATIMENT 6 - Commune de LONGLAVILLE