


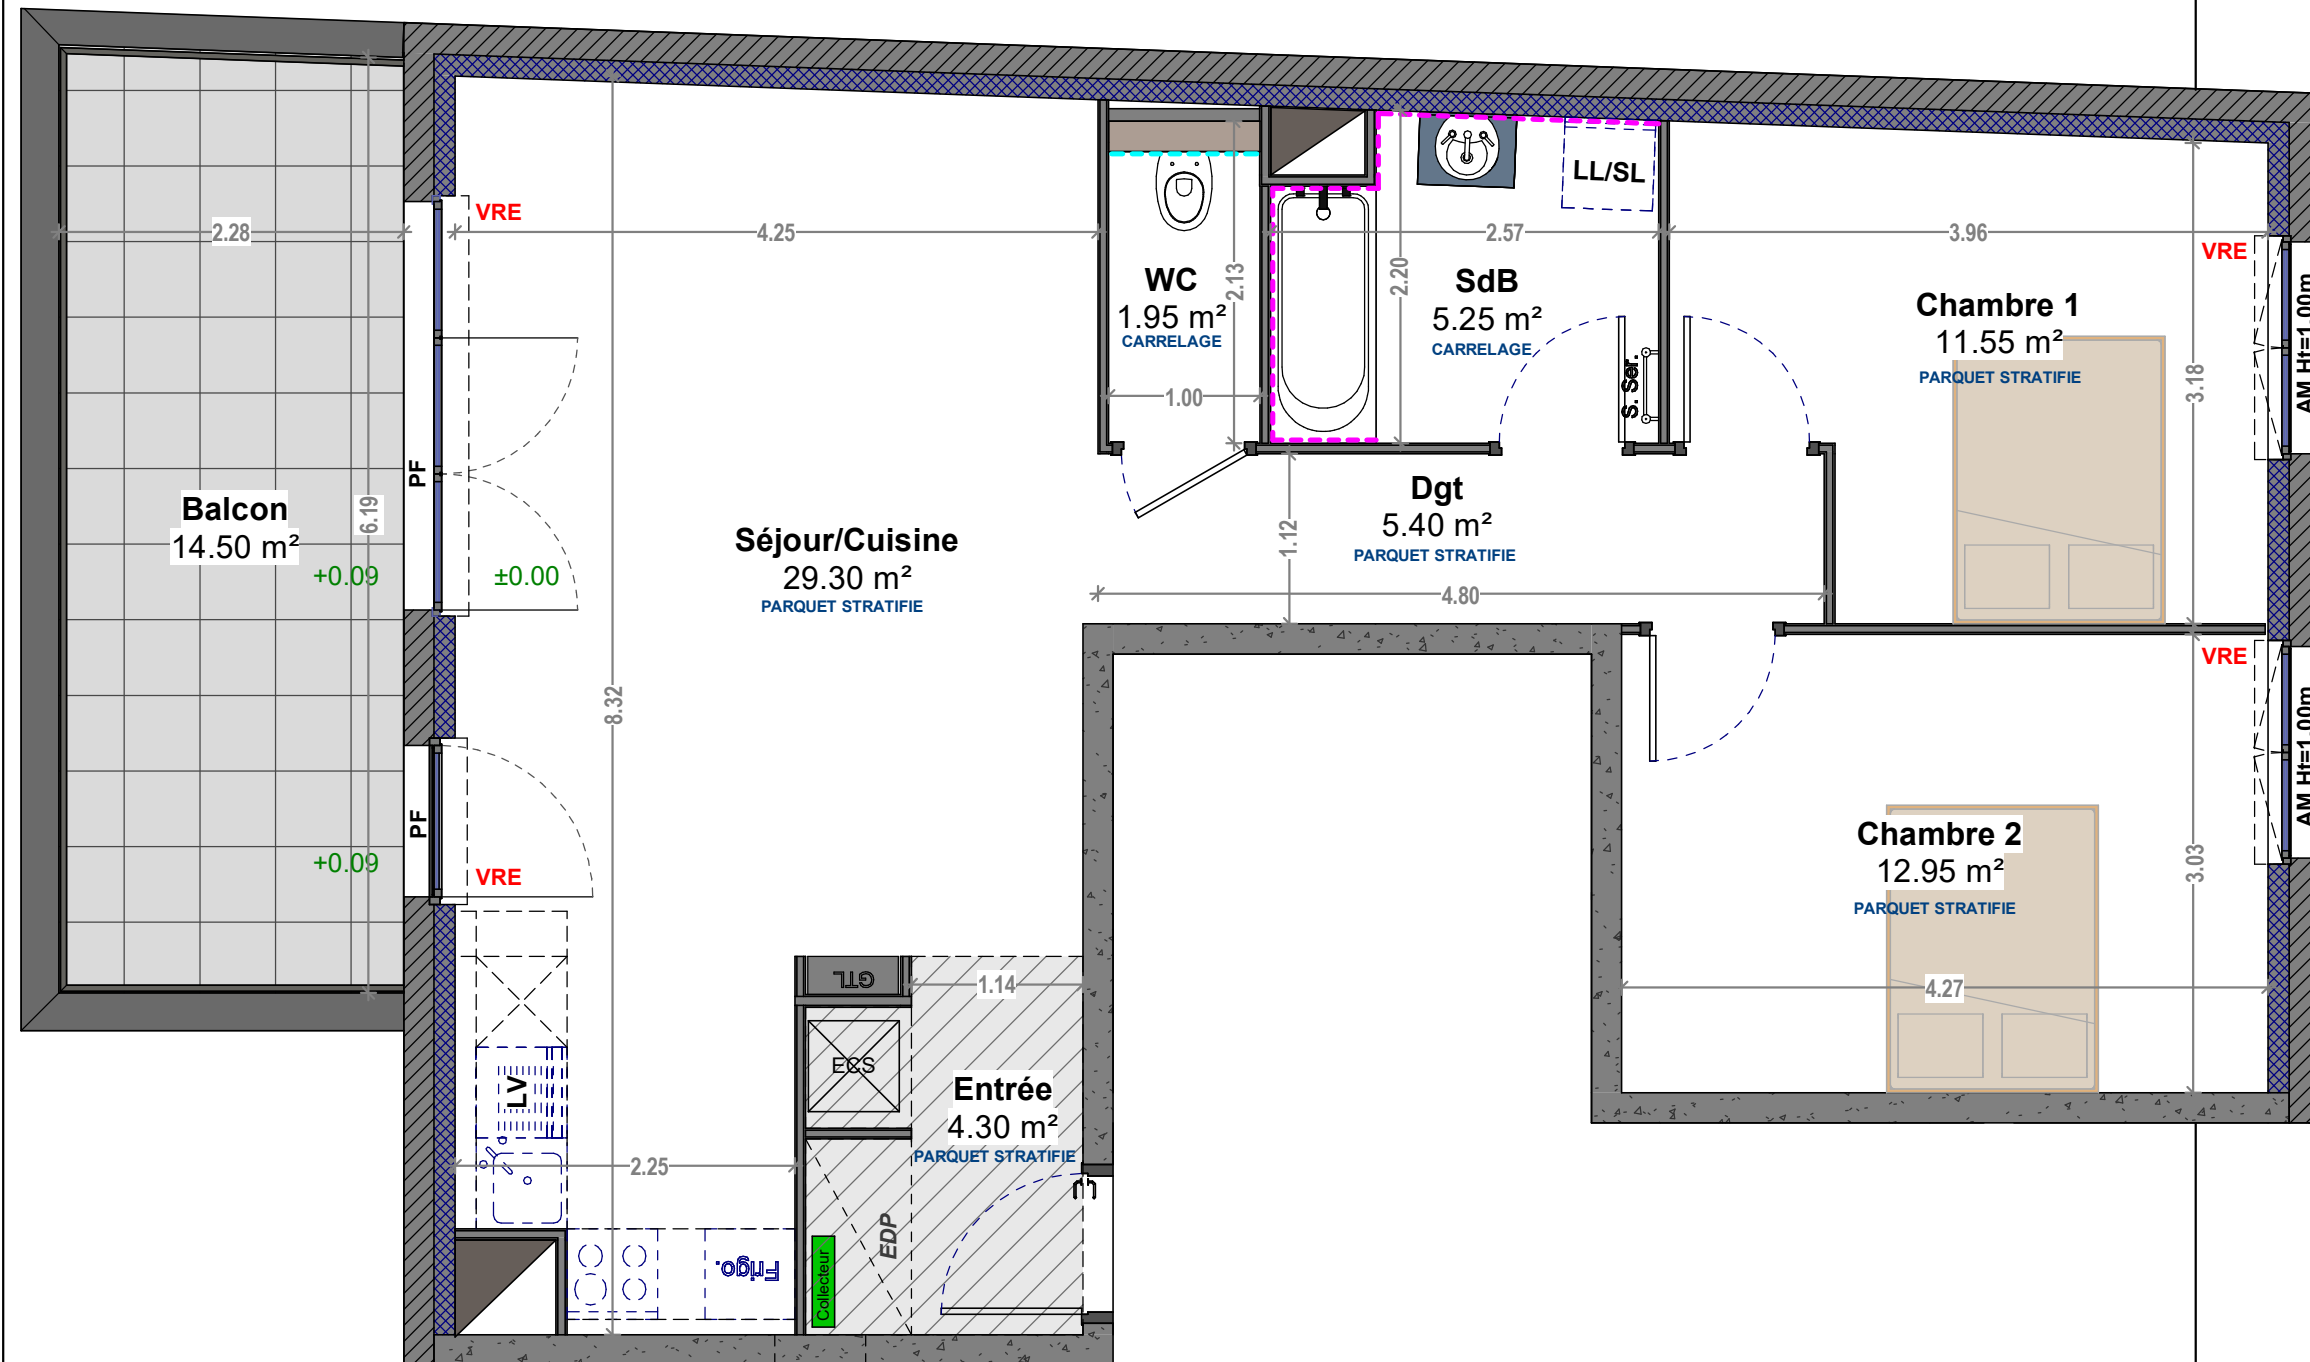

LEGENDE :

LL	Lave linge		Collecteur
LV	Lave vaisselle		Emplacement de placard (EDP)
PF	Porte fenêtre		Tableau électrique
VRE	Volet roulant électrique		Sèche serviette
AV	Allège vitrée		Faux plafond
AM	Allège maçonnée		Faïence toute hauteur
			Faïence bati support et tablette



Echelle :



Les surfaces et dimensions sont indiquées sous réserve des tolérances de construction. Des modifications sur la dimension et la position des équipements peuvent être effectuées. Des éléments techniques tels que les alimentations et évacuations d'eau, collecteurs, arrivée de gaz sont susceptibles d'être installés en apparent derrière les éléments de la cuisine. Il est recommandé que le cuisiniste en tienne compte. Afin d'éviter toute modification imprévue en phase de travaux, il est vivement conseillé d'intégrer à la cuisine, un plan de travail de profondeur de 70cm.

Avril 2026




2ème étage

Logement N° A201 **T3**

Séjour/Cuisine	29.30 m²
Chambre 2	12.95 m²
Chambre 1	11.55 m²
Dgt	5.40 m²
SdB	5.25 m²
Entrée	4.30 m²
WC	1.95 m²

Surface habitable	70.70 m²
Balcon	14.50 m²

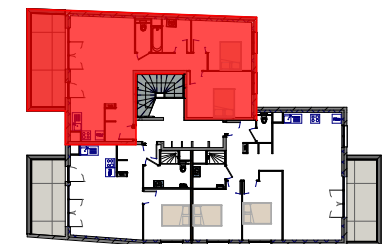

Architecte



A201 - Bâtiment 6

Indice C - 04/2026

SAFETONE S.A

Ensemble immobilier - BATIMENT 6 - Commune de LONGLAVILLE