

LEGENDE :

LL Lave linge
LV Lave vaisselle
PF Porte fenêtre
VRE Volet roulant électrique
AV Allège vitrée
AM Allège maçonnée

Collecteur

Emplacement de placard (EDP)

Tableau électrique

Sèche serviette



Faux plafond

Faïence toute hauteur

Faïence bati support et tablette



Avril 2026

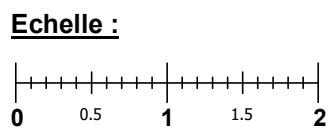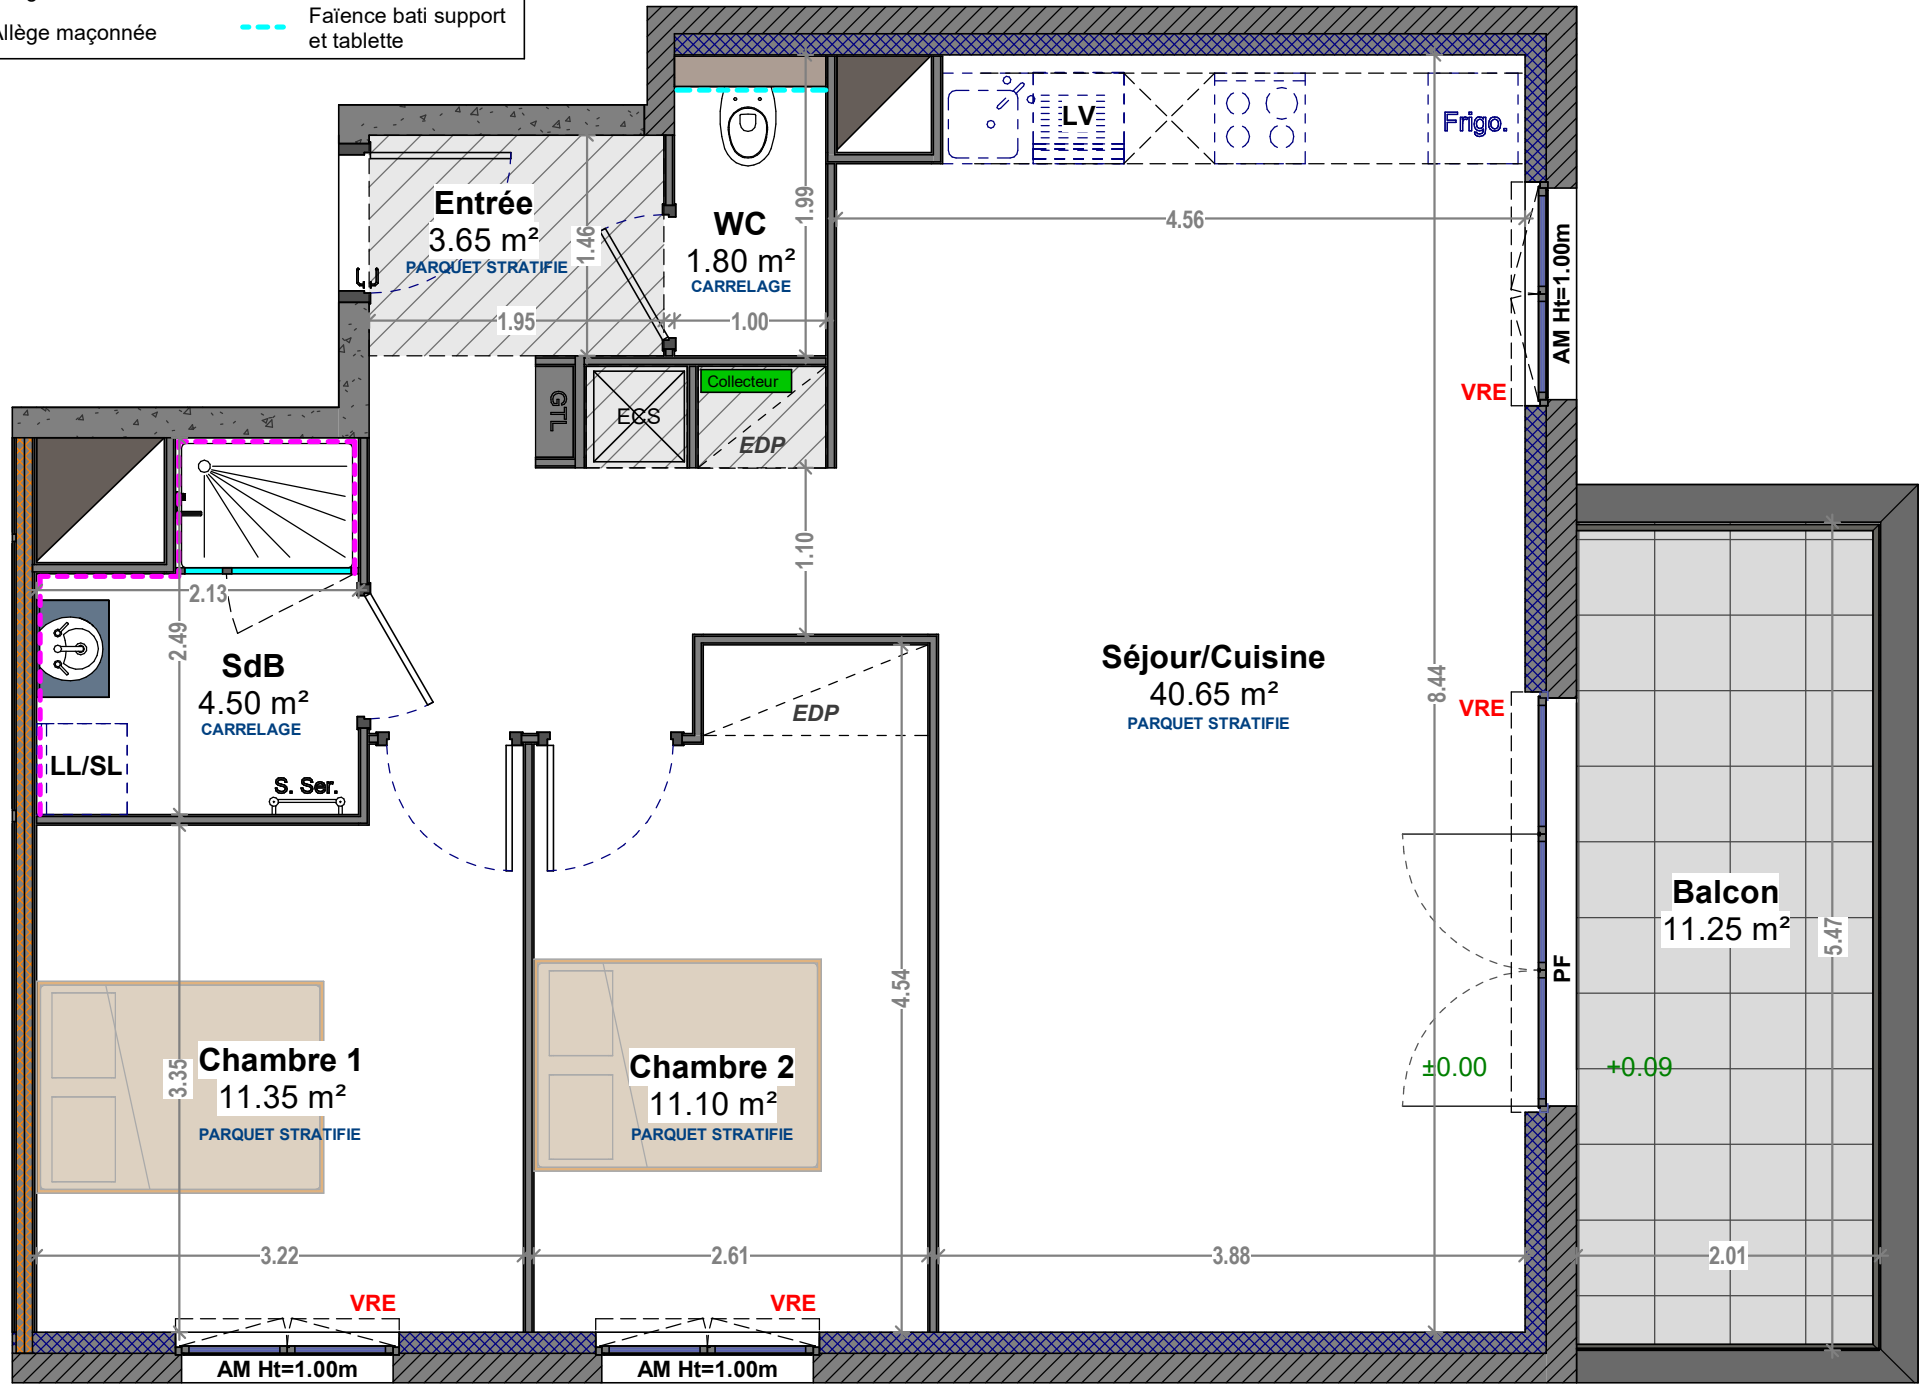

Les surfaces et dimensions sont indiquées sous réserve des tolérances de construction. Des modifications sur la dimension et la position des équipements peuvent être effectuées. Des éléments techniques tels que les alimentations et évacuations d'eau, collecteurs, arrivée de gaz sont susceptibles d'être installés en apparent derrière les éléments de la cuisine. Il est recommandé que le cuisiniste en tienne compte. Afin d'éviter toute modification imprévue en phase de travaux, il est vivement conseillé d'intégrer à la cuisine, un plan de travail de profondeur de 70cm.




2ème étage

Logement N° A203 T3

Séjour/Cuisine	40.65 m²
Chambre 1	11.35 m²
Chambre 2	11.10 m²
SdB	4.50 m²
Entrée	3.65 m²
WC	1.80 m²

Surface habitable	73.05 m²
Balcon	11.25 m²

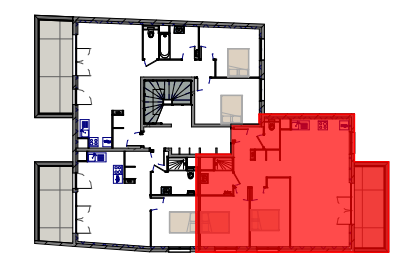

Architecte



A203 - Bâtiment 6

Indice C - 04/2026