




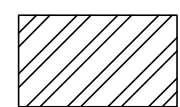

RÈGLES :

-  Bande d'implantation de la façade principale
-  Recul minimum par rapport aux limites
-  Accès libre
-  Accès de 7m libre dans la bande matérialisée
-  Accès imposé de 6m

Rev.	Date	Dessiné par	Approuvé par	Modifications
0	24/01/2022	S.BOURAS	S. TREILLARD	1ère édition




38 avenue de Lorraine
57 190 FLORANGE
tel: 03 82 58 93 93 - fax: 03 82 58 35 36



COMMUNE DE FAMECK

LOTISSEMENT "Les Vergers de Ladelle"

PERMIS D'AMENAGER

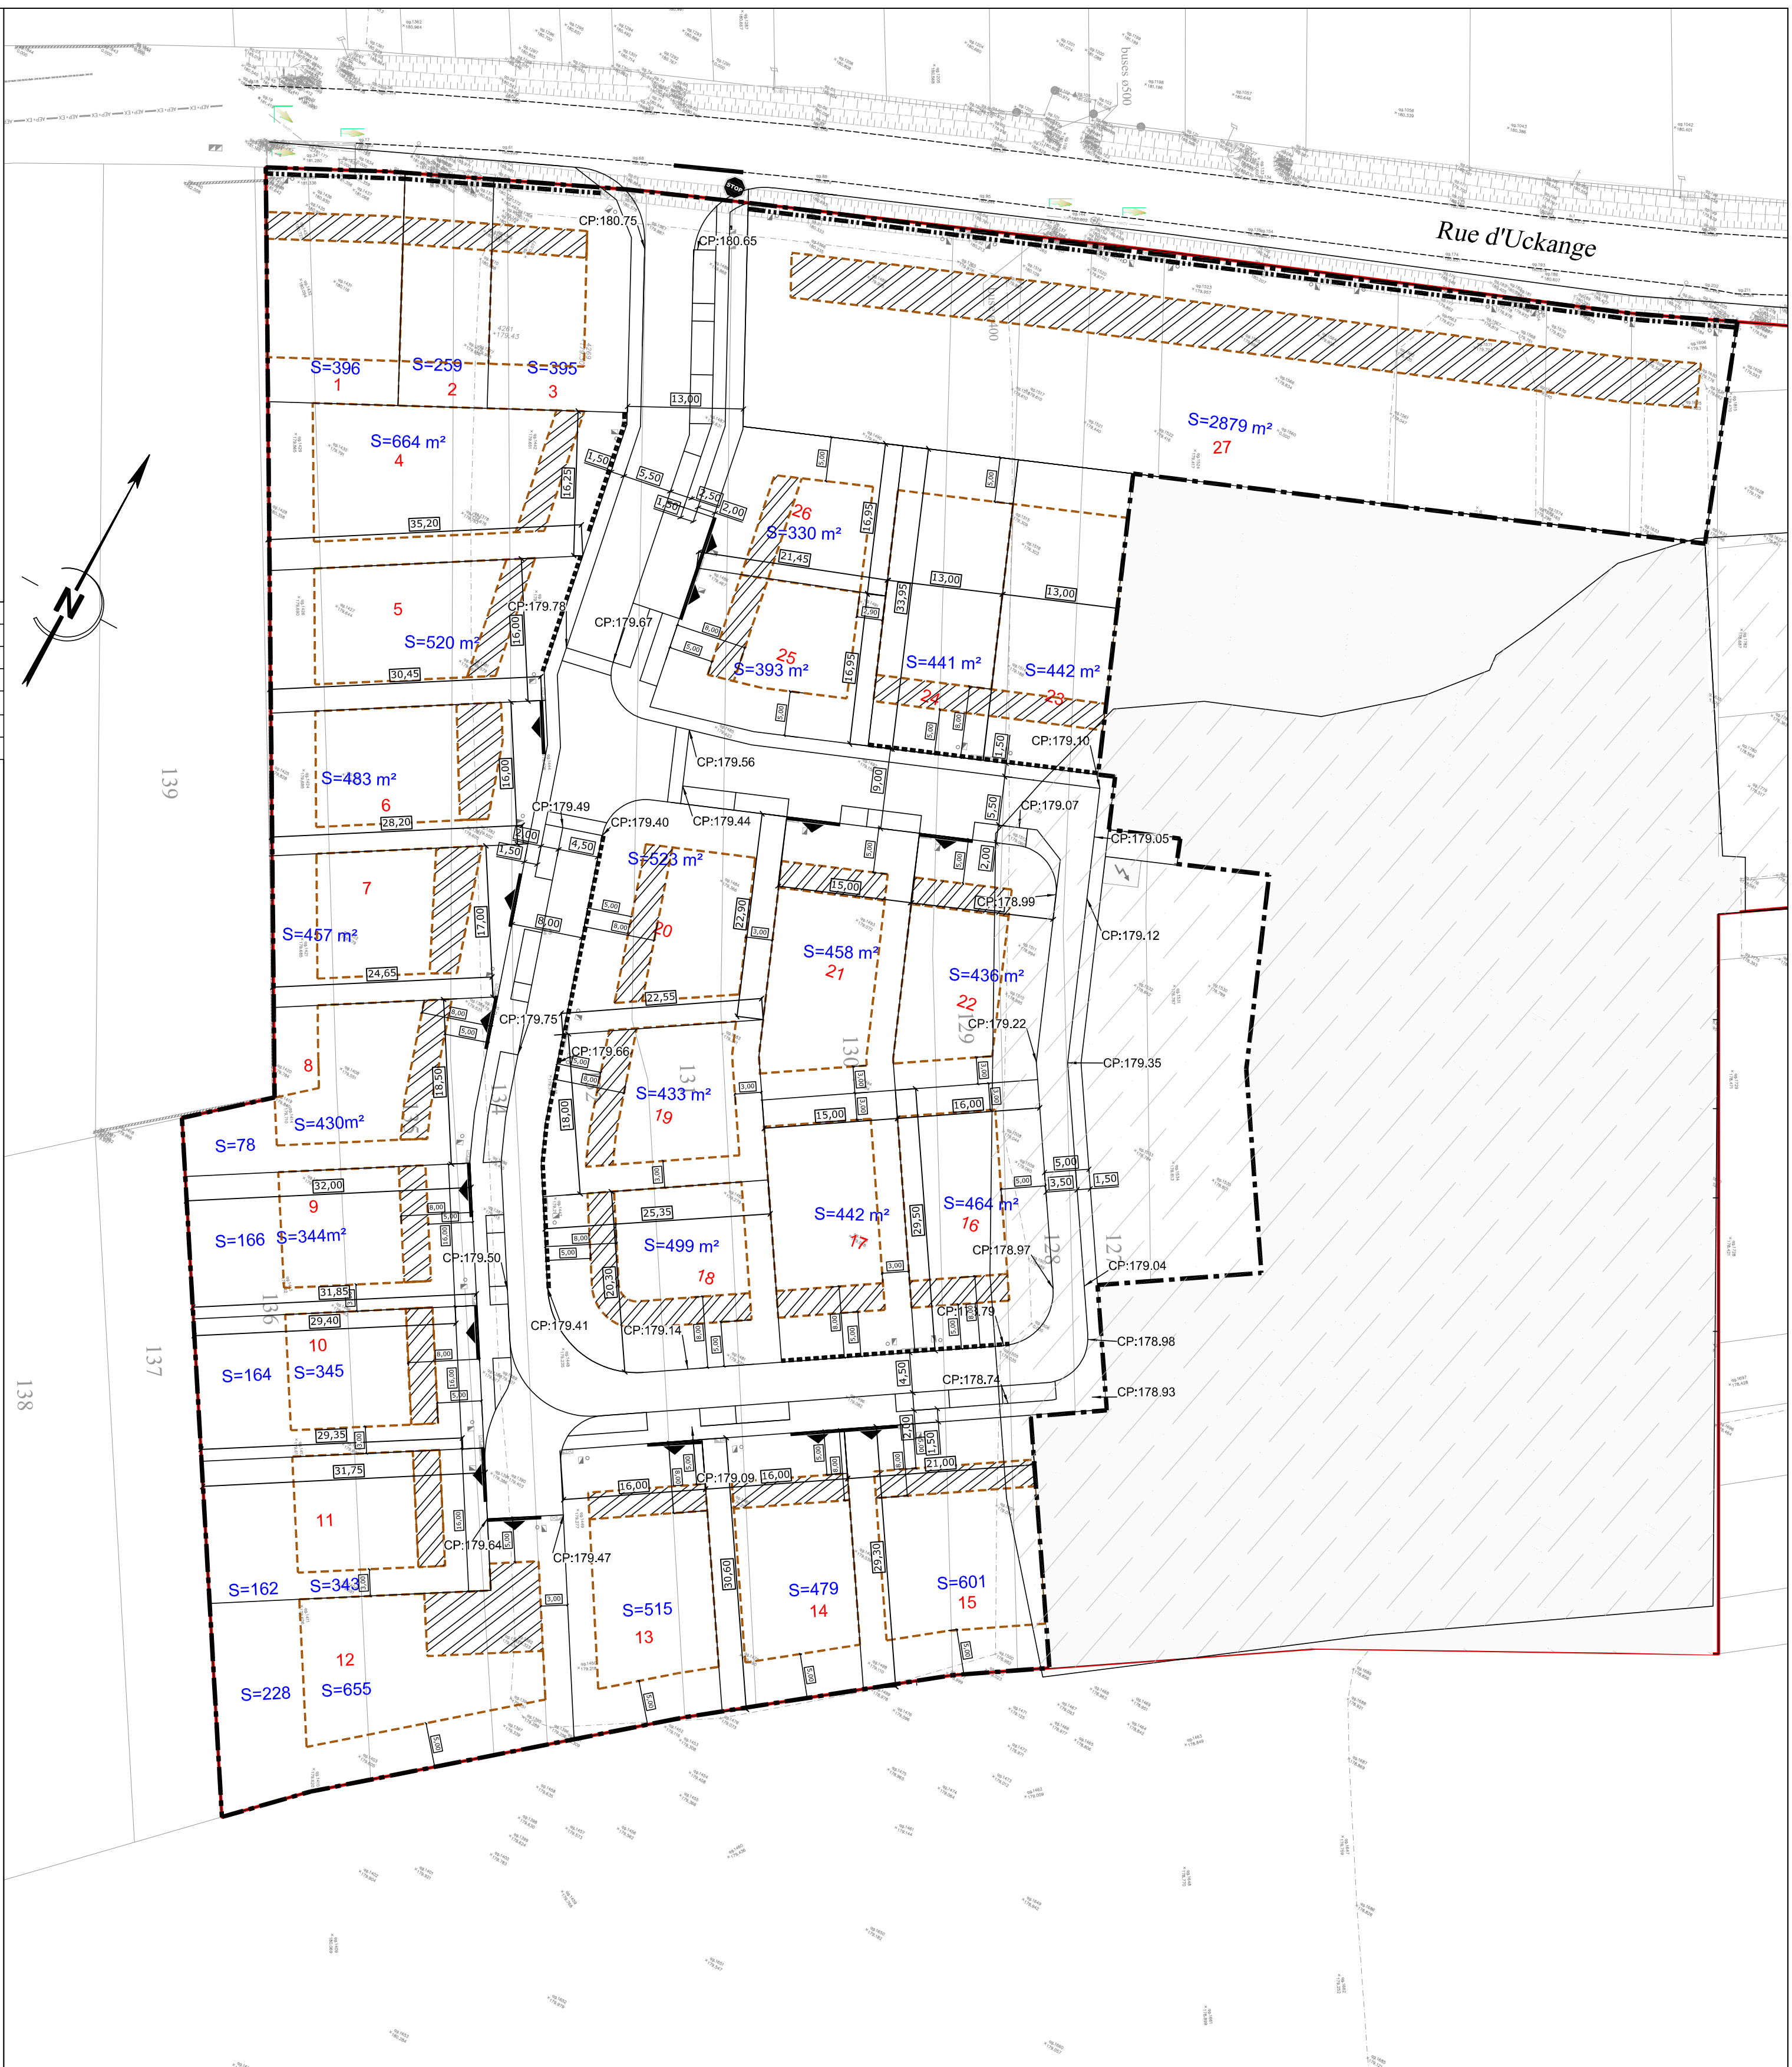REGLEMENT GRAPHIQUE



 Bureau d'études VRD 21, rue de Sarre 57070 METZ Tél. : 03.87.50.03.04 Fax : 03.87.21.34.77 E-mail : sirus@sirus-vrd.eu	 Sarl Benjamin FEDELI - Architectes - Urbanistes Architecture Urbanisme et Paysage Lorraine 258 Avenue de Strasbourg - 54000 Nancy Tél. : 03 83 85 60 60 - Email : agence@auploraine.com https://fr.facebook.com/benjamin.fedeli.architecte/	N° Plan :	PA 4
		Date de création :	24/01/2022
Ech :		1/500	
Dessiné par :	Vérifié par :	Nom du fichier :	N° Affaire :
S.BOURAS	S. TREILLARD	Nouveau plan masse ind 1	21.768